

Koramic

Actua tuile à aspect plat



Plus moderne que jamais

Actua tuile à aspect plat

Le pureau variable de 310 à 380 mm et les traits de repères en font une tuile très facile et rapide à poser. Les accessoires tels que tuiles à rabats, demi-rabats et rives individuelles permettent de réaliser une toiture aux finitions parfaites.

Tuiles à emboîtement grand moule à pureau plat variable.

Des emboîtements profonds = étanchéité renforcée

La mise en œuvre doit être conforme aux prescriptions du DTU 40.211.



AFNOR Certification
11, rue Francis de Pressensé
93571 LA PLAINE SAINT-DENIS Cedex

Les + produit

- > Esthétique lisse et plate
- > Traits de centrage pour un alignement simple
- > Pureau variable de 7 cm pour s'adapter aux rampants
- > Deux trous de clouage pour une fixation facile
- > Accessoires spécifiques adaptés au bardage
- > Emboîtements profonds, gage d'étanchéité
- > DTA N° 5.1/18 - 2566_V3 pour abaissement de pentes

Pose à joints croisés

Lattage maxi	380 mm
Lattage mini	310 mm
Jeu au pureau	70 mm
Largeur utile moyenne	262 mm
Longueur totale	472 mm
Largeur totale	303 mm
Quantité au m² (lattage maxi)	10
Classe de relief/certification closoir	G0
Tolérance dimensionnelle	± 2 %
Poids de la tuile	± 4,2 kg
Quantité par palette	240 (~24 m²)
Poids brut par palette	± 1043 kg


Les caractéristiques certifiées par la marque **NF** Tuiles de terre cuite sont l'aspect, les caractéristiques géométriques, la résistance à la rupture à la flexion, l'imperméabilité (classe 1), la résistance au gel (selon NF EN 539-2). Ces caractéristiques sont fixées par la norme NF EN 1304.

Des contrôles ont lieu à tous les stades de la fabrication par notre laboratoire et périodiquement par un laboratoire officiel extérieur comme le prévoit la marque NF. Produits siliconés. *

* Siliconés : terme générique définissant l'ensemble des produits hydrofugés. **La gamme Actua ne contient pas de silicone.** Conformément au DTU de référence, les mortiers de collage doivent être adjuvantés pour conserver leurs performances.




Rouge

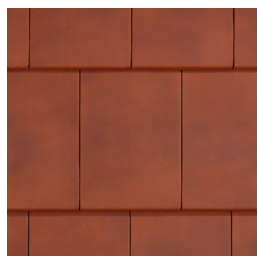


Nuagé



Grésé Bourgogne

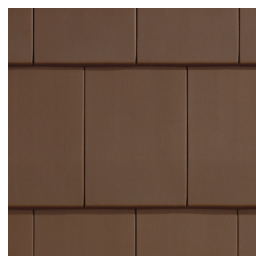


Brun

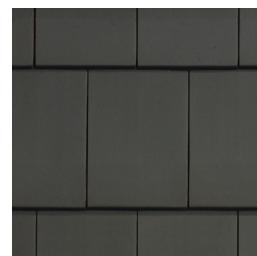


Ardoisé



Gris

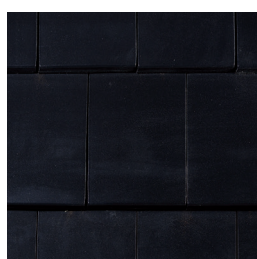

Noir titane

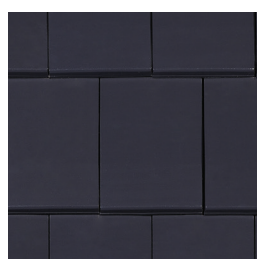


Gris titane



Blanc titane

Le caractère naturel des produits de terre cuite induit obligatoirement la possibilité de teintes nuancées. Il est donc recommandé de mélanger plusieurs palettes au moment de la pose.

Tuile Actua et accessoires disponibles

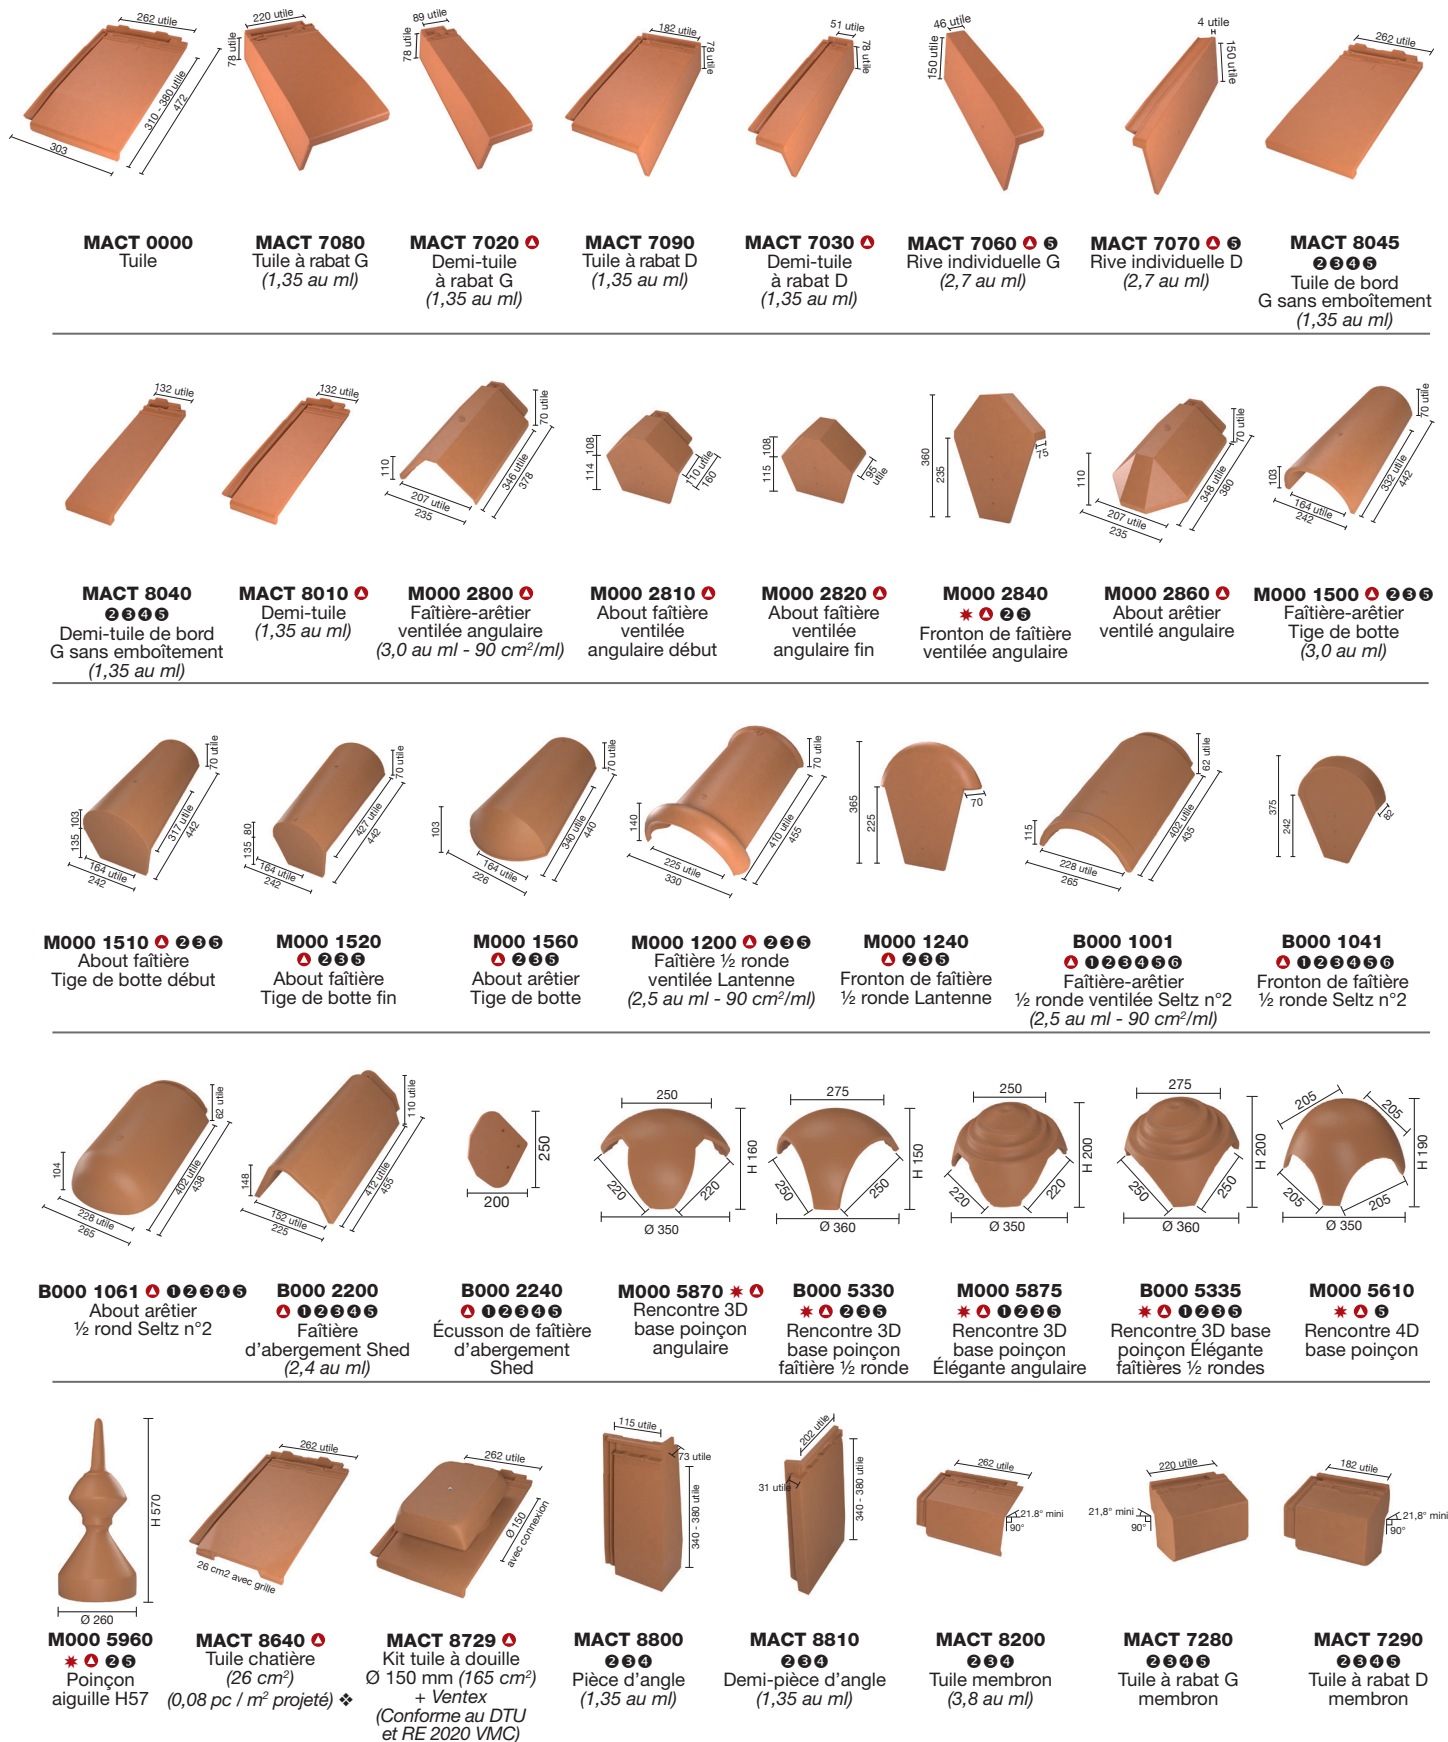

* Pas sous marque NF. ① Accessoires communs : voir Guide Koramic. ❖ Cas1/5000 (0,13 cas 1/3000).

① Non disponible en Gris. ② Non disponible en Gris titane. ③ Non disponible en Noir titane. ④ Non disponible en Grésé Bourgogne.


⑤ Non disponible en Blanc Titane. ⑥ Non disponible en Brun.

NB : toutes les cotes sont exprimées en mm.

Type de pose


Cotations sur rampant

Pureau variable (tolérance lattage ± 2 mm)

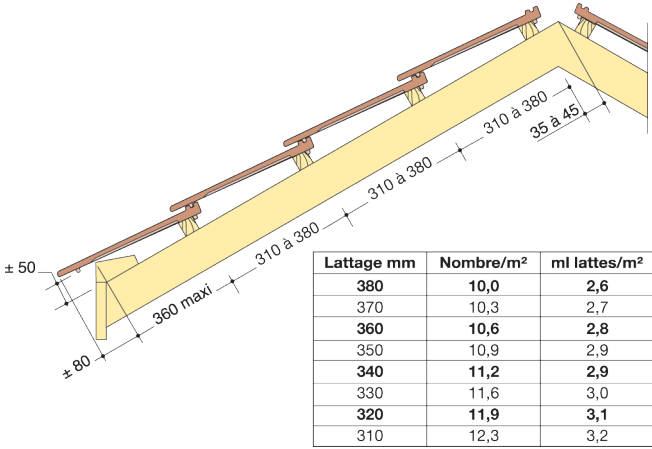


Le débord de la tuile est donné à titre indicatif, il doit être vérifié par rapport au type de gouttière utilisé. Le nez de la tuile doit être à l'axe de la gouttière.

Rive : pose avec rives individuelles (utiliser une demi-tuile un rang sur deux)

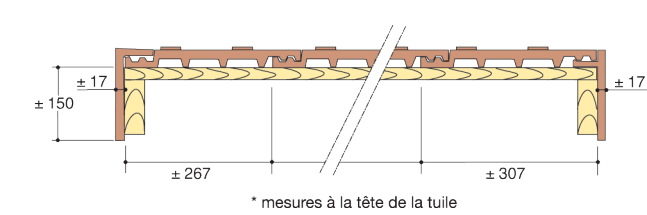


Rive : pose avec rabats et demi-rabats alternés un rang sur deux

Rabats

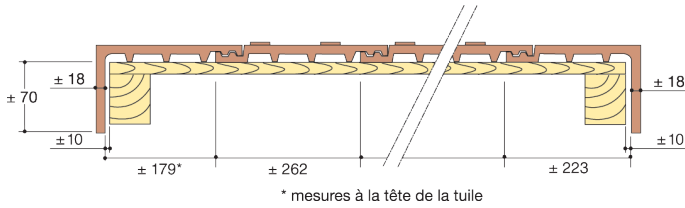

Demi-rabats

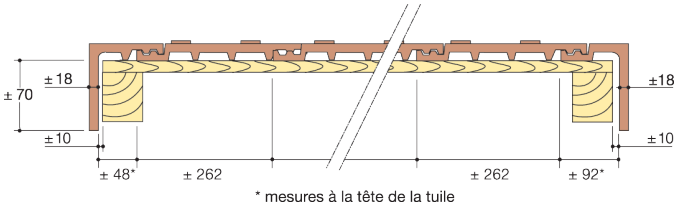

NB : toutes les cotes sont exprimées en mm.

Tableau des pentes

Pentes minimales d'utilisation (mesurées sur le support). Il est toujours conseillé de s'éloigner des minima.

Rampants jusqu'à 12 ml de projection horizontale.

SANS ÉCRAN						
Situation du site*	Zone 1*		Zone 2*		Zone 3*	
	%	degrés	%	degrés	%	degrés
Protégé	45	24,20	50	26,50	55	28,80
Normal	50	26,50	55	28,80	65	33,00
Exposé	65	33,00	75	37,00	85	40,40


AVEC ÉCRAN DTA 5.1/18-2566_v3						
Situation du site*	Zone 1*		Zone 2*		Zone 3*	
	%	degrés	%	degrés	%	degrés
Protégé et Normal	35	19,30	35	19,30	40	21,80
Exposé	55	28,80	65	33,00	75	37,00

Rampants jusqu'à 8 ml de projection horizontale.

AVEC ÉCRAN DTA 5.1/18-2566_v3						
Situation du site*	Zone 1*		Zone 2*		Zone 3*	
	%	degrés	%	degrés	%	degrés
Protégé et Normal	30	16,70	30	16,70	40	21,80
Exposé	non visé		non visé		non visé	

* Pour la définition du site, se reporter au DTU. Pour les zones, voir carte ci-contre.

Zones climatiques

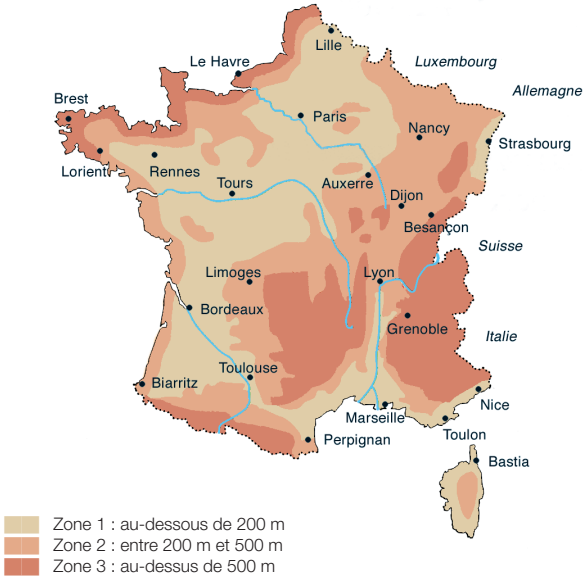

Nos réalisations

Actua - Noir titane



Actua - Nuagé




Actua - Ardoisé



Actua - Noir titane



Actua - Blanc titane

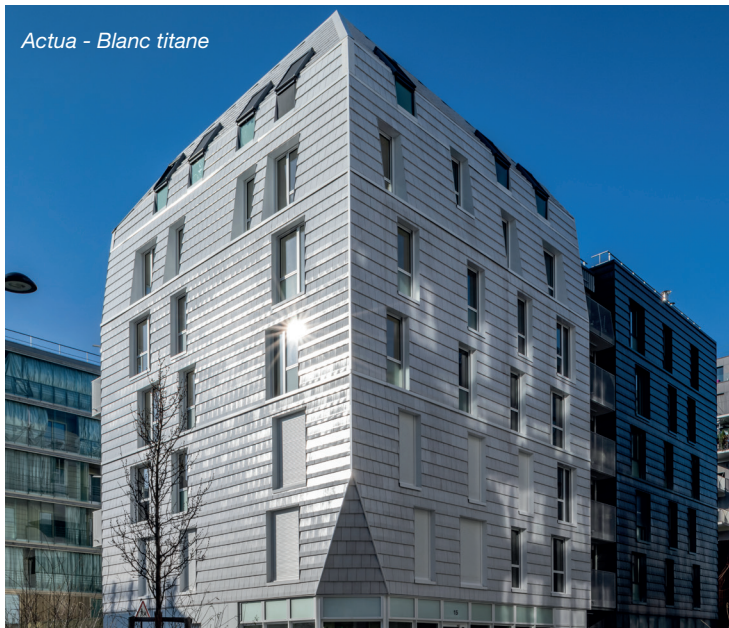


Une offre pour toutes les toitures

90 modèles de tuiles, plus de 510 coloris.

Retrouvez l'ensemble de la gamme sur notre site et nos catalogues

Une gamme complète d'accessoires techniques

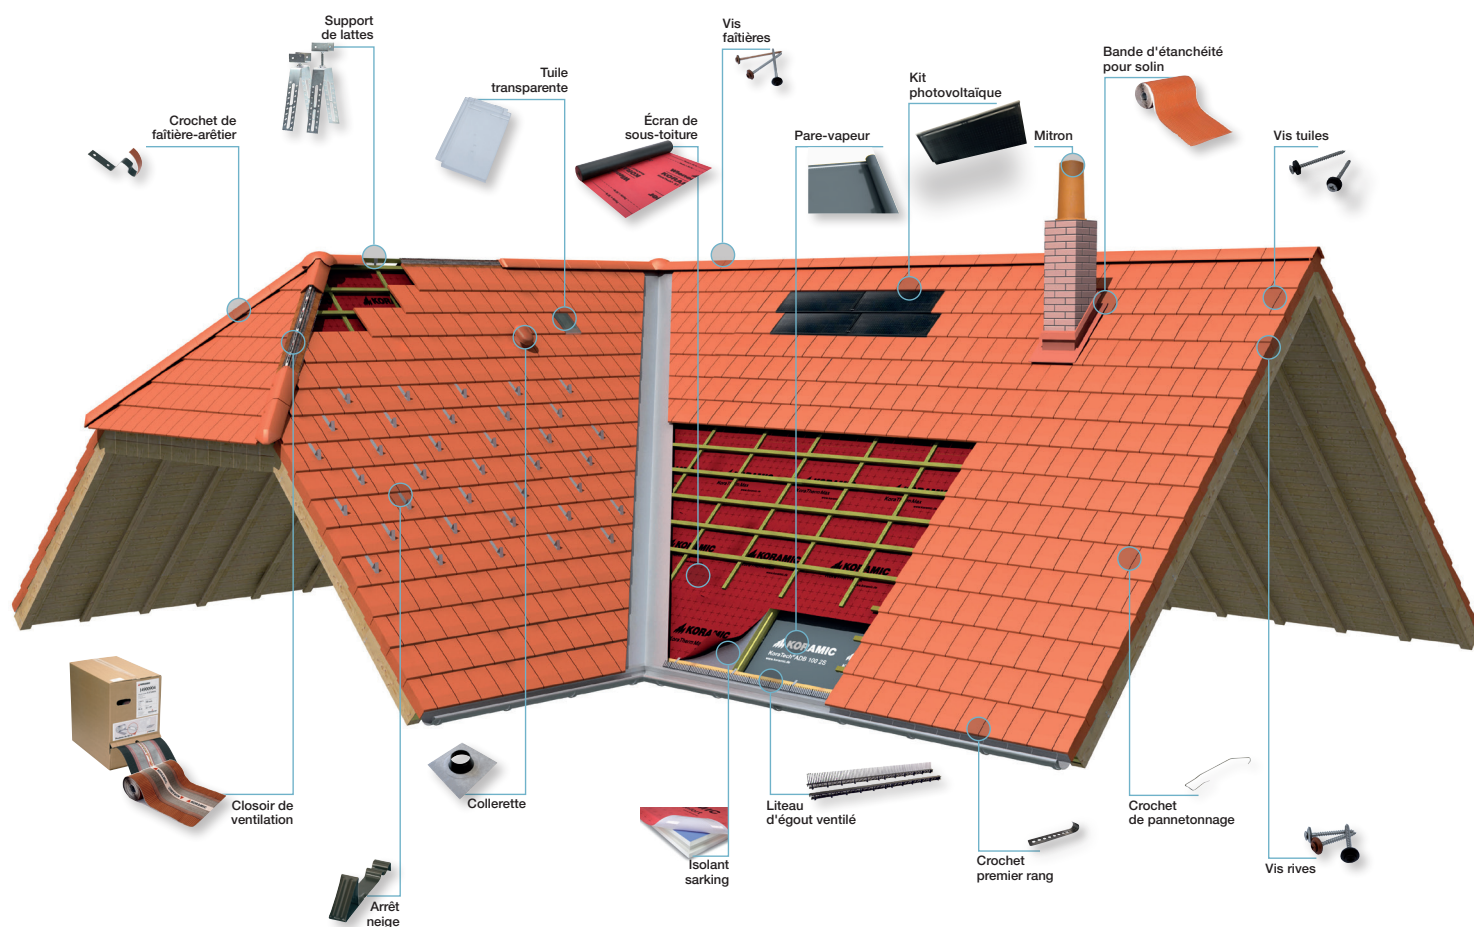

NATUREL. Nos tuiles terre cuite sont issues de la nature et élaborées dans le plus grand respect de ses ressources, offrant une solution durable, authentique et esthétique pour la construction de maisons d'habitation. Les tuiles en terre cuite disposent d'une FDES (Fiche de Déclaration Environnementale et Sanitaires). Elles s'inscrivent ainsi parfaitement dans la démarche HQE® (Haute Qualité Environnementale).

Wienerberger S.A.S

8 rue du canal – CS 30002

67204 Achenheim

Tél. 03 90 64 64 64

Fax 03 90 64 64 61

Toutes nos solutions
sur **wienerberger.fr**

