

TÊTE DE PONT 1,60m


Breveté SGD

Hauteur : 1,60 m


Largeur : 2,40 m

Branchement : Ø300 au Ø800
(Ø intérieur du tuyau) Ø1000 côté mâle

Poids : 790 kg

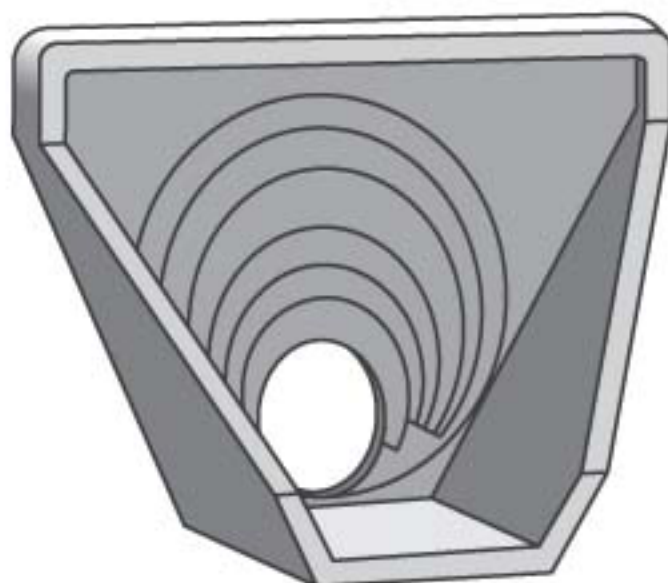

COUPE BRANCHEMENT TUYAU

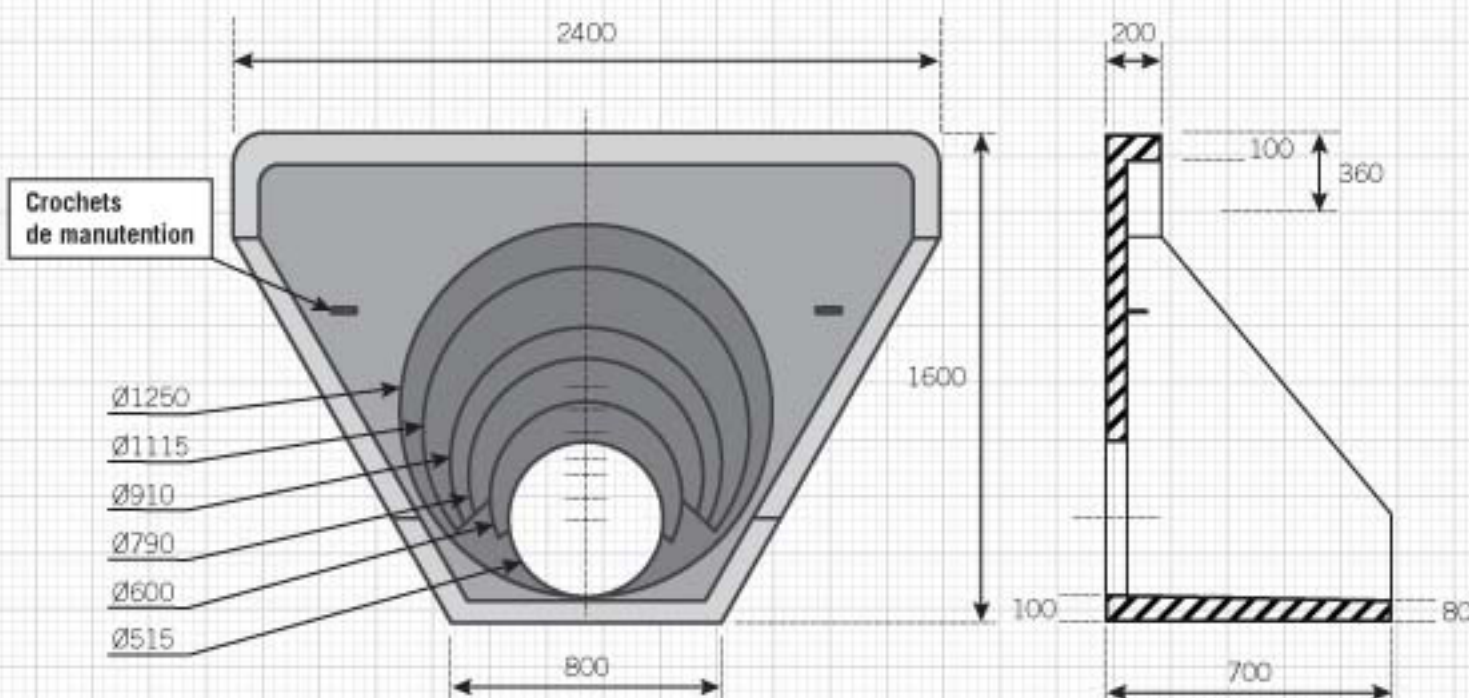

Levée des Capucins - 45650 Saint Jean le Blanc
Tél : 02 38 56 22 24 - Fax: 02 38 66 53 60
e.mail : become@become.fr - www.become.fr