

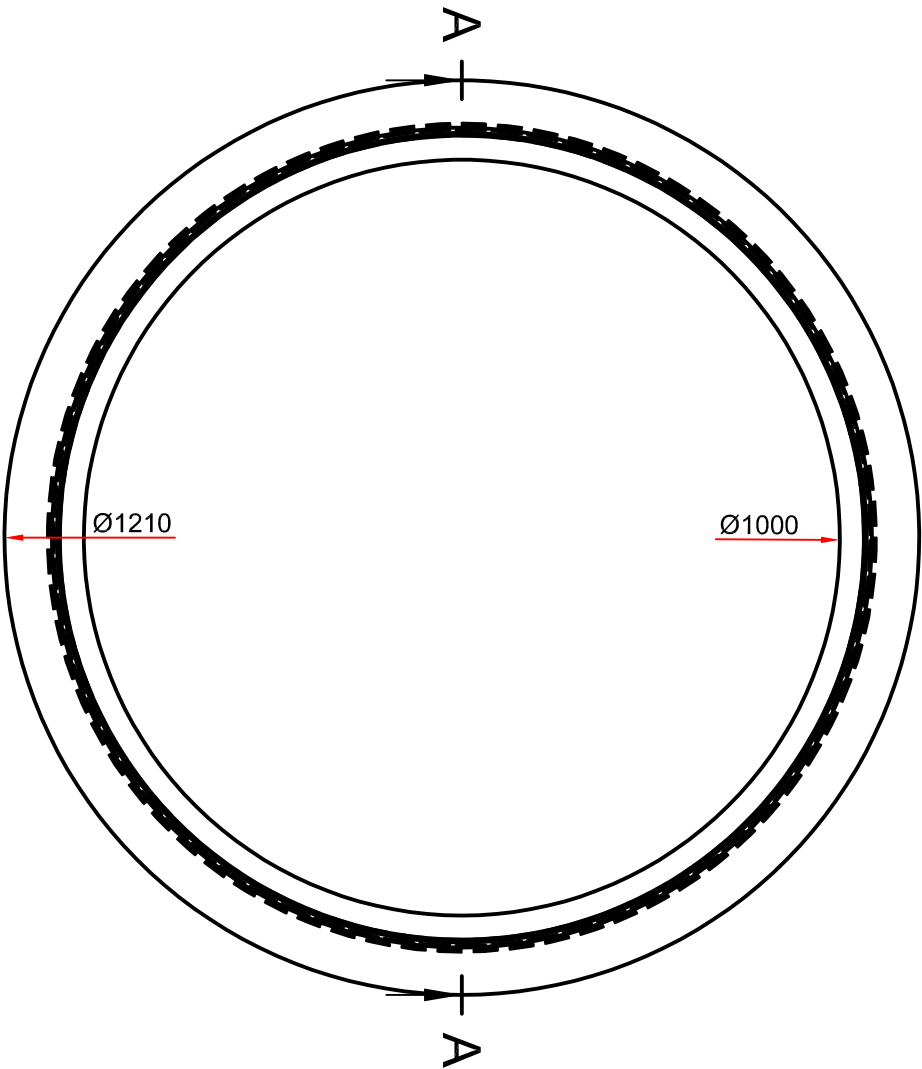


A-A (1:10)

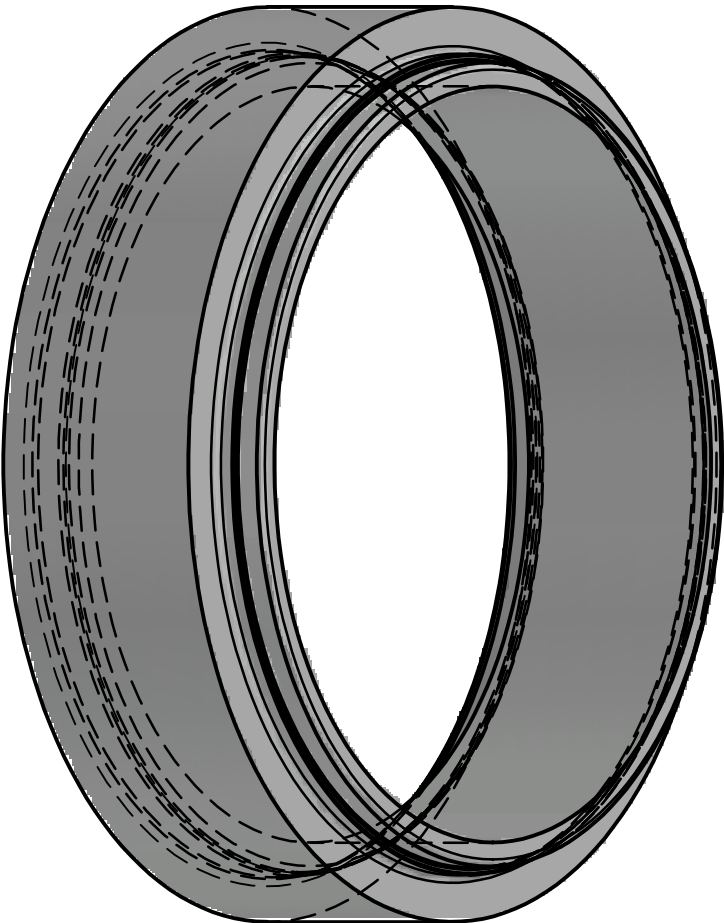

ANNEAU
Poids: 258 Kg
Maintenance par tri pince

Classe d'exposition: Béton XA1
Classe béton: C40/50
Densité: 2350 Kg/m3

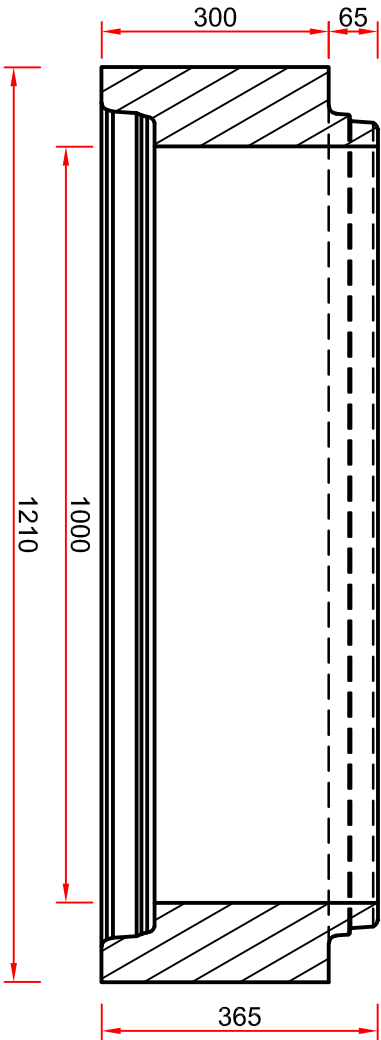

USINE-KILSTETT
8, rue de la gravière
67840 KILSTETT
Tél: 0390292050 Fax: 0390292061

A	28/10/2019	CREATION	P.BOUTIGNY						
Rev.	Date	Modifications	Visa BE	Visa app					

ED Ø1000 HU300 JS - 10502160

Plan n° :	Etude n° :								
Echelle : 1:16	Cotes en mm	Tolérances générales +/- 10 mm							



A3

AL