


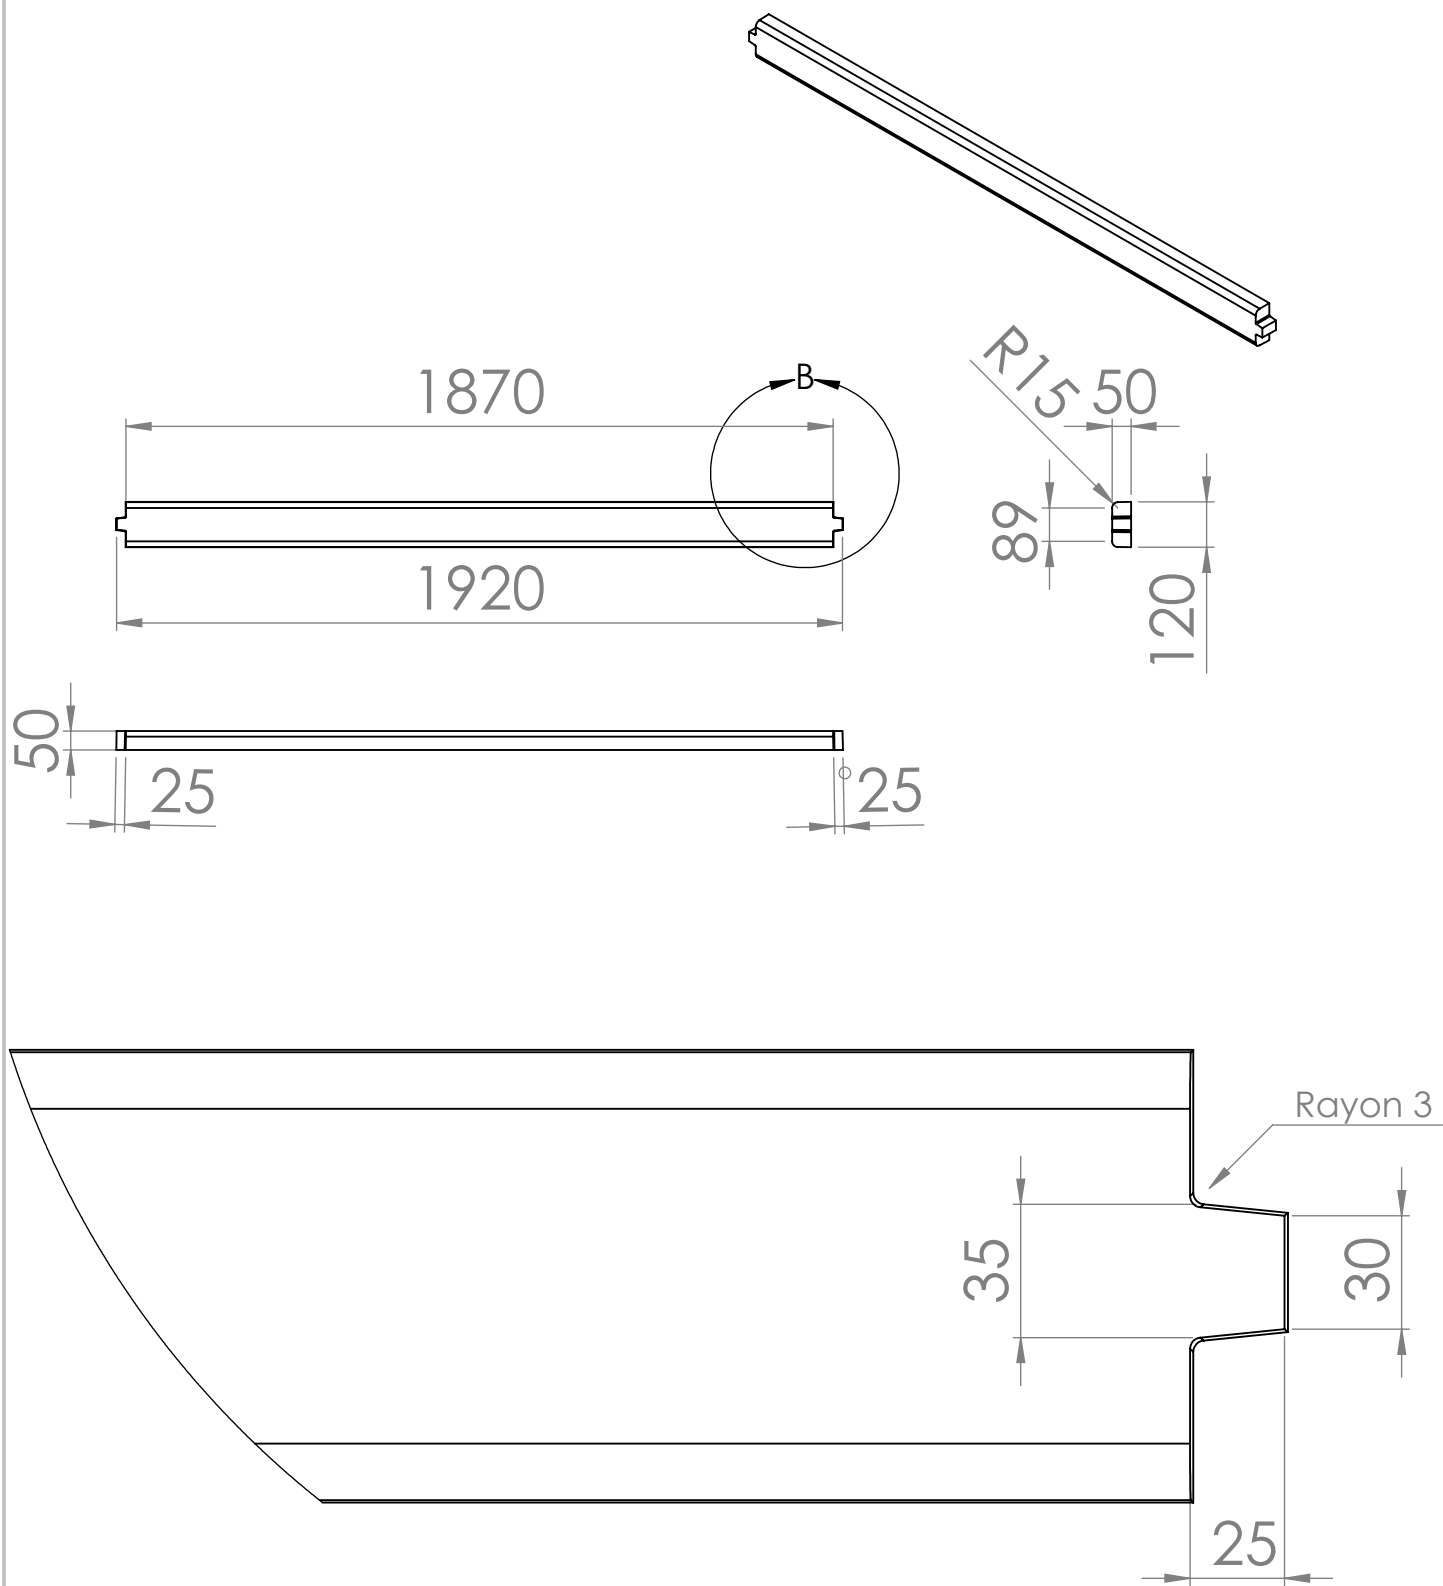

DÉTAIL B
ECHELLE 1 : 2

SAUF INDICATION CONTRAIRE: LES COTES SONT EN MILLIMETRES dépouille 2°		FINITION:					
NOM		SIGNATURE		DATE			
AUTEUR				20/10/2014			
VERIF.							
APPR.							
FAB.							
QUAL.							
				MATERIAU:		No. DE PLAN	
						801202	
						A4	
				MASSE:		ECHELLE:1:20	
						FEUILLE 1 SUR 1	

COUVERTINE