
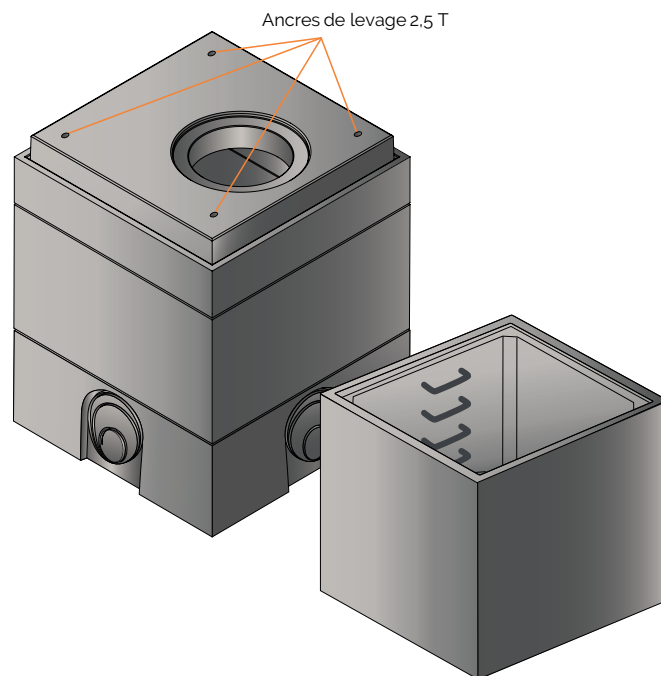


CHAMBRES CARRÉS XL

800 X 800
1000 X 1000
1200 X 1200
1500 X 1500
2000 X 2000

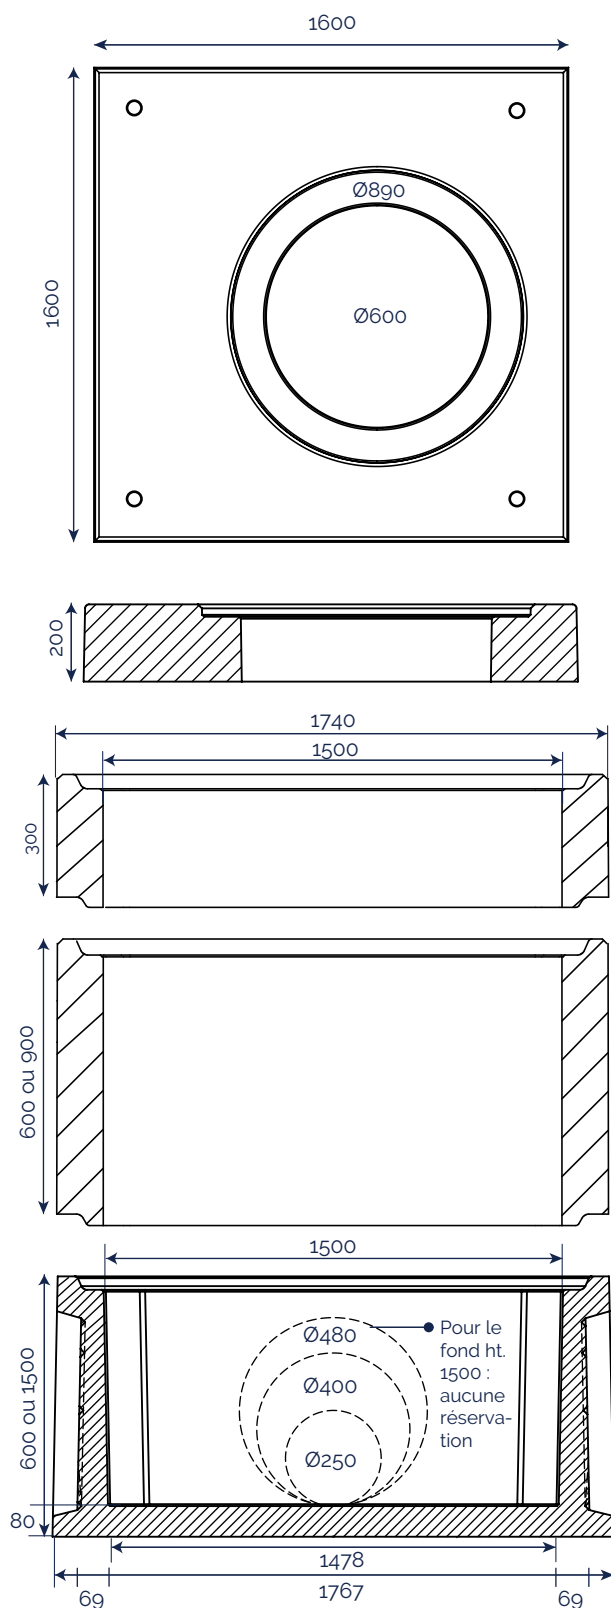

Codes CRP		Hauteur utile	Poids (kg)
15001500TETE	Élément de tête avec trou Ø600	20 cm	1054
15001500H30	Élément sans échelon	30 cm	585
15001500H30E	Élément 1 échelon		
15001500H60	Élément sans échelon	60 cm	1187
15001500H60E	Élément 2 échelons		
15001500H90	Élément sans échelon	90 cm	1769
15001500H90E	Élément 3 échelons		
15001500FOND60	Élément de fond sans échelon	60 cm	1626
15001500FOND1500	Élément de fond sans échelon	150 cm	4154
15001500FOND1500E	Élément de fond 4 échelons		

INFORMATIONS ANNEXES



Manutention

- Par mains de levage
- Ancres de levage : 2,5^T pour tous les éléments, exceptés les fonds hauteur 1500 qui possèdent des ancres de 5^T.



Élément de tête

- Peut recevoir un tampon fonte ou béton
- Permet un blocage total en butée sur l'élément de regard inférieur
- = surface d'appui doublée (classe D400*)
- Feuillures = 3cm

L'élément de fond ht. 1500 ne possède aucune réservation

* notes de calcul disponibles sur demande