Koramic

Méga tuile à côte



Des dimensions généreuses

wienerberger

Koramic

Méga tuile à côte

Méga présente de nombreux avantages : sa grande dimension en fait une tuile économique (10 tuiles sont nécessaires au m²). Son pureau variable permet une pose facile et rapide. Méga se prête idéalement à la réalisation d'ouvrages particuliers : zinguerie et arêtiers par exemple.

Tuile à emboîtement grand moule à pureau variable.
Des emboîtements profonds = étanchéité renforcée
La mise en œuvre doit être conforme aux prescriptions du DTU 40.21.



Les + produit

- Esthétique lisse
- Pureau variable de 5,8 cm pour s'adapter aux rampants
- Certifiée en faibles pentes
- Accessoires de rives adaptés à toutes les régions
- Emboîtements profonds grâce aux moules plâtres

Pose à joints droits ou croisés	
Lattage maxi	**393 mm**
Lattage mini	**335 mm**
Largeur utile moyenne	**261 mm**
Longueur totale	**467 mm**
Largeur totale	**303 mm**
Quantité au m² (lattage maxi)	**10**
Classe de relief/certification closoir	**G1**
Tolérance dimensionnelle	**± 2 %**
Poids de la tuile	**± 4,35 kg**
Quantité par palette	**240 (≈24 m²)**
Poids brut par palette	**± 1 070 kg**

Les caractéristiques certifiées par la marque NF Tuiles de terre cuite sont l'aspect, les caractéristiques géométriques, la résistance à la rupture à la flexion, l'imperméabilité (classe 1), la résistance au gel (selon NF EN 539-2). Ces caractéristiques sont fixées par la norme NF EN 1304. Les tuiles certifiées NF fp ont l'aptitude à être utilisées sur des couvertures à Faibles Pentes.
Des contrôles ont lieu à tous les stades de la fabrication par notre laboratoire et périodiquement par un laboratoire officiel extérieur comme le prévoit la marque NF.
Produits siliconés. *

* Siliconés : terme générique définissant l'ensemble des produits hydrofugés. **La gamme Méga ne contient pas de silicone**. Conformément au DTU de référence, les mortiers de collage doivent être adjuvantés pour conserver leurs performances.

NF FP CE 30 ANS GARANTIE PALETTE ATTITUDE


AFNOR Certification
11, rue Francis de Pressensé
93571 LA PLAINE SAINT-DENIS Cedex

Conforme pour une utilisation en faibles pentes


Rouge


Nuagé


Brun

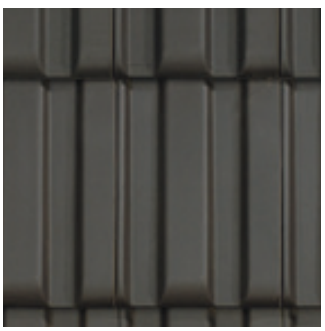

Ardoisé

Le caractère naturel des produits de terre cuite induit obligatoirement la possibilité de teintes nuancées. Il est donc recommandé de mélanger plusieurs palettes au moment de la pose.

Tuile Méga et accessoires disponibles



MMEG 0000
Tuile

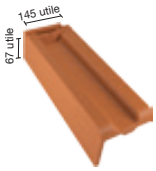

MMEG 7080
Tuile à rabat G
(2,6 au ml)



MMEG 7090
Tuile à rabat D
(2,6 au ml)




MOPT 7060
Rive individuelle G
commune Optima
et Jura Nova
(2,6 au ml)




MOPT 7070
Rive individuelle D
commune Optima
et Jura Nova
(2,6 au ml)




MMEG 8010
Demi-tuile

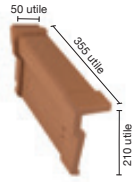


M000 7600
Rive universelle
(3,0 au ml)

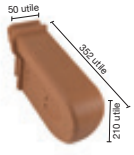


M000 7610
About rive
universelle G

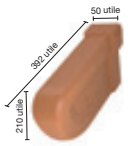


M000 7620
About rive
universelle D

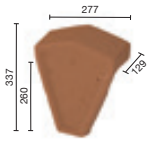


M000 7640 ✷
Fronton de rive
universelle

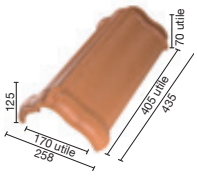


M000 1300
Faîtière-arêtier Standard
(2,5 au ml)

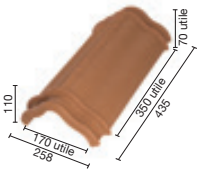


M000 1330
Faîtière double
emboîtement Standard

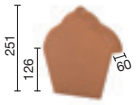


M000 1340
Fronton de faîtière
Standard

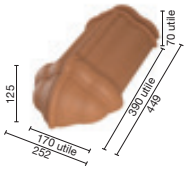


M000 1360
About arêtier
Standard

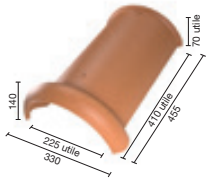


M000 1200
Faîtière ½ ronde
ventilée Lantenne
(2,5 au ml - 90 cm² / ml)

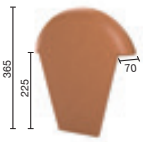


M000 1240
Fronton de faîtière
½ ronde Lantenne

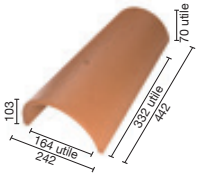


M000 1500
Faîtière-arêtier
Tige de botte
(3,0 au ml)

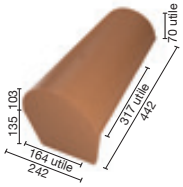


M000 1510
About faîtière
Tige de botte début

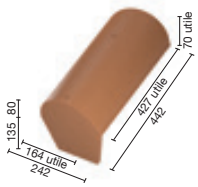


M000 1520
About faîtière
Tige de botte fin

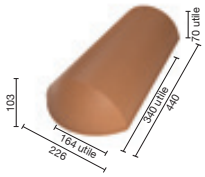


M000 1560
About arêtier
Tige de botte

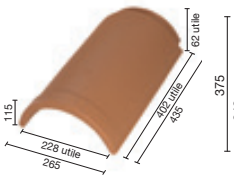


B000 1001
Faîtière-arêtier 1/2 ronde
ventilée Seltz n° 2
(2,5 au ml - 90 cm²/ml)

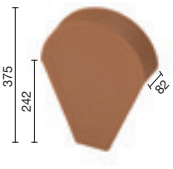


B000 1041
Fronton de faîtière
1/2 ronde Seltz n° 2

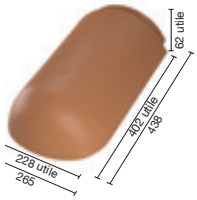


B000 1061
About arêtier
1/2 rond Seltz n° 2

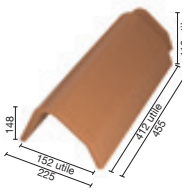


B000 2200
Faîtière d'abergement
Shed
(2,4 au ml)

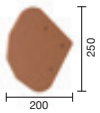

B000 2240
Écusson de faîtière
d'abergement Shed

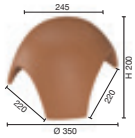


M000 5320 ✷
Rencontre 3D
base poinçon

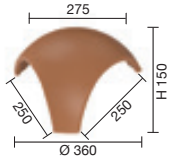


B000 5330 ✷
Rencontre 3D
base poinçon
faîtière 1/2 ronde



B000 5335 ✷
Rencontre 3D base
poinçon Élégante
faîtières
1/2 rondes

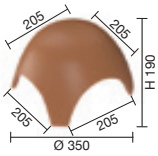

M000 5610 ✷
Rencontre 4D
base poinçon

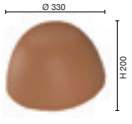

M000 5324 ✷
Rencontre borgne
sans trou




M000 5960 ✷
Poinçon
aiguille H57



M000 5900 ✷
Poinçon
coupole H41



MMEG 8640
Tuile chatière
(ventilation 26 cm²)
(0,08 pc /
m² projeté) ❖

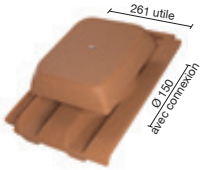

MMEG 8729
Kit tuile à douille
Ø 150 mm
+ Ventex
(Conforme au DTU
et RE 2020 VMC)


NB : toutes les cotes sont exprimées en mm.

✷ *Pas sous marque NF.* ❖ *Cas 1/5000. > 0,13 cas 1/3000.*

Type de pose

Cotations sur rampant


Pureau variable (tolérance lattage ± 2 mm)

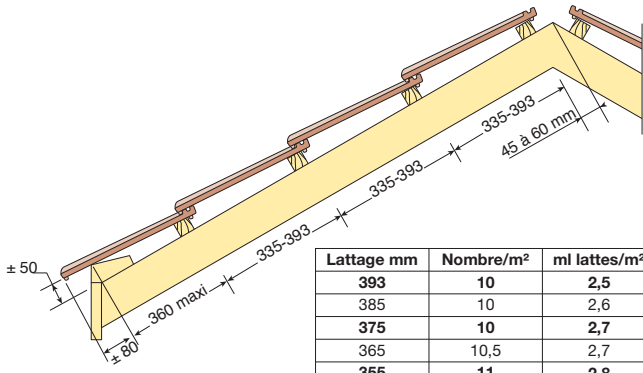


Lattage mm	Nombre/m²	ml lattes/m²
393	**10**	**2,5**
385	10	2,6
375	**10**	**2,7**
365	10,5	2,7
355	**11**	**2,8**
345	11	2,9
335	**11,5**	**3,0**

Le débord de la tuile est donné à titre indicatif, il doit être vérifié par rapport au type de gouttière utilisé.
Le nez de la tuile doit être à l'axe de la gouttière.

Rive : pose avec rabats

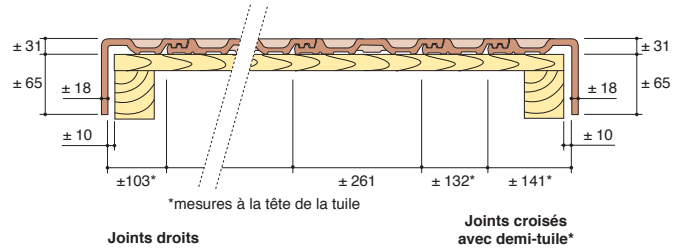

Rive : pose avec rives universelles

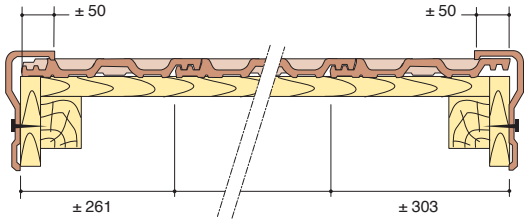

NB : toutes les cotes sont exprimées en mm.

Rive : pose avec rives individuelles (modèle Optima)

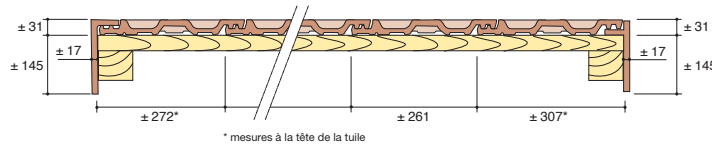


Tableau des pentes


(rampants jusqu'à 12 ml de projection horizontale). Pentes minimales d'utilisation (mesurées sur le support). Il est toujours conseillé de s'éloigner des minima.

Situation du site	SANS ÉCRAN																	
	Rampants jusqu'à 6,50 ml de projection horizontale						Rampants supérieurs à 6,50 ml et jusqu'à 9,50 ml de projection horizontale						Rampants supérieurs à 9,50 ml et jusqu'à 12 ml de projection horizontale					
	Zone 1		Zone 2		Zone 3		Zone 1		Zone 2		Zone 3		Zone 1		Zone 2		Zone 3	
	%	deg.	%	deg.	%	deg.	%	deg.	%	deg.	%	deg.	%	deg.	%	deg.	%	deg.
Protégé et Normal	25	14,00	27	15,10	30	16,70	28	15,60	32	17,70	36	19,80	32	17,70	35	19,30	40	21,80
Exposé	33	18,30	37	20,30	40	21,80	35	19,30	39	21,30	43	23,30	42	22,80	45	24,20	50	26,50

Situation du site	AVEC ÉCRAN																	
	Rampants jusqu'à 6,50 m de projection horizontale						Rampants supérieurs à 6,50 m et jusqu'à 9,50 m de projection horizontale						Rampants supérieurs à 9,50 m et jusqu'à 12 m de projection horizontale					
	Zone 1*		Zone 2*		Zone 3*		Zone 1*		Zone 2*		Zone 3*		Zone 1*		Zone 2*		Zone 3*	
	%	deg.	%	deg.	%	deg.	%	deg.	%	deg.	%	deg.	%	deg.	%	deg.	%	deg.
Protégé	19	10,80	21	11,90	23	13,00	22	12,40	24	13,50	26	14,60	23	13,00	26	14,60	30	16,70
Normal	21	11,90	23	13,00	26	14,60	24	13,50	27	15,10	31	17,20	27	15,10	30	16,70	34	18,80
Exposé	28	15,60	32	17,70	34	18,80	30	16,70	33	18,30	37	20,30	36	19,80	39	21,30	43	23,30

*** Pour la définition du site, se reporter au DTU. Pour les zones, voir carte ci-contre.**

Zones climatiques

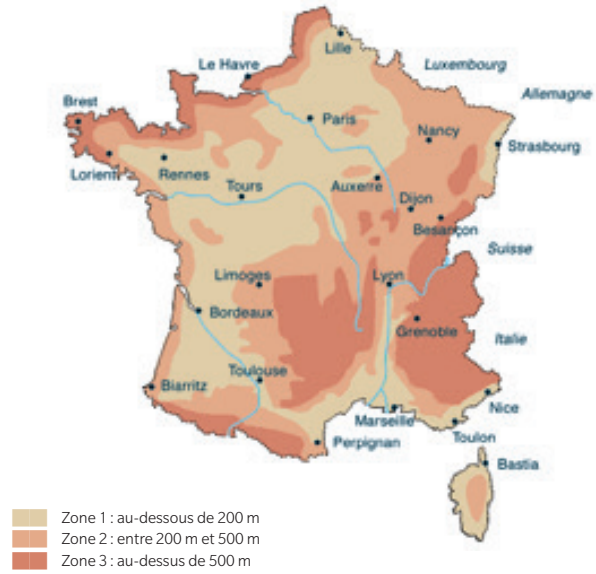

Zone 1 : au-dessous de 200 m
Zone 2 : entre 200 m et 500 m
Zone 3 : au-dessus de 500 m

Nos réalisations


Méga - Nuagé


Méga - Nuagé


Méga - Ardoisé


Méga - Nuagé


Koramic

Une offre pour toutes les toitures

90 modèles de tuiles, plus de 510 coloris.

Retrouvez l'ensemble de la gamme sur notre site et nos catalogues.

Une gamme complète d'accessoires techniques

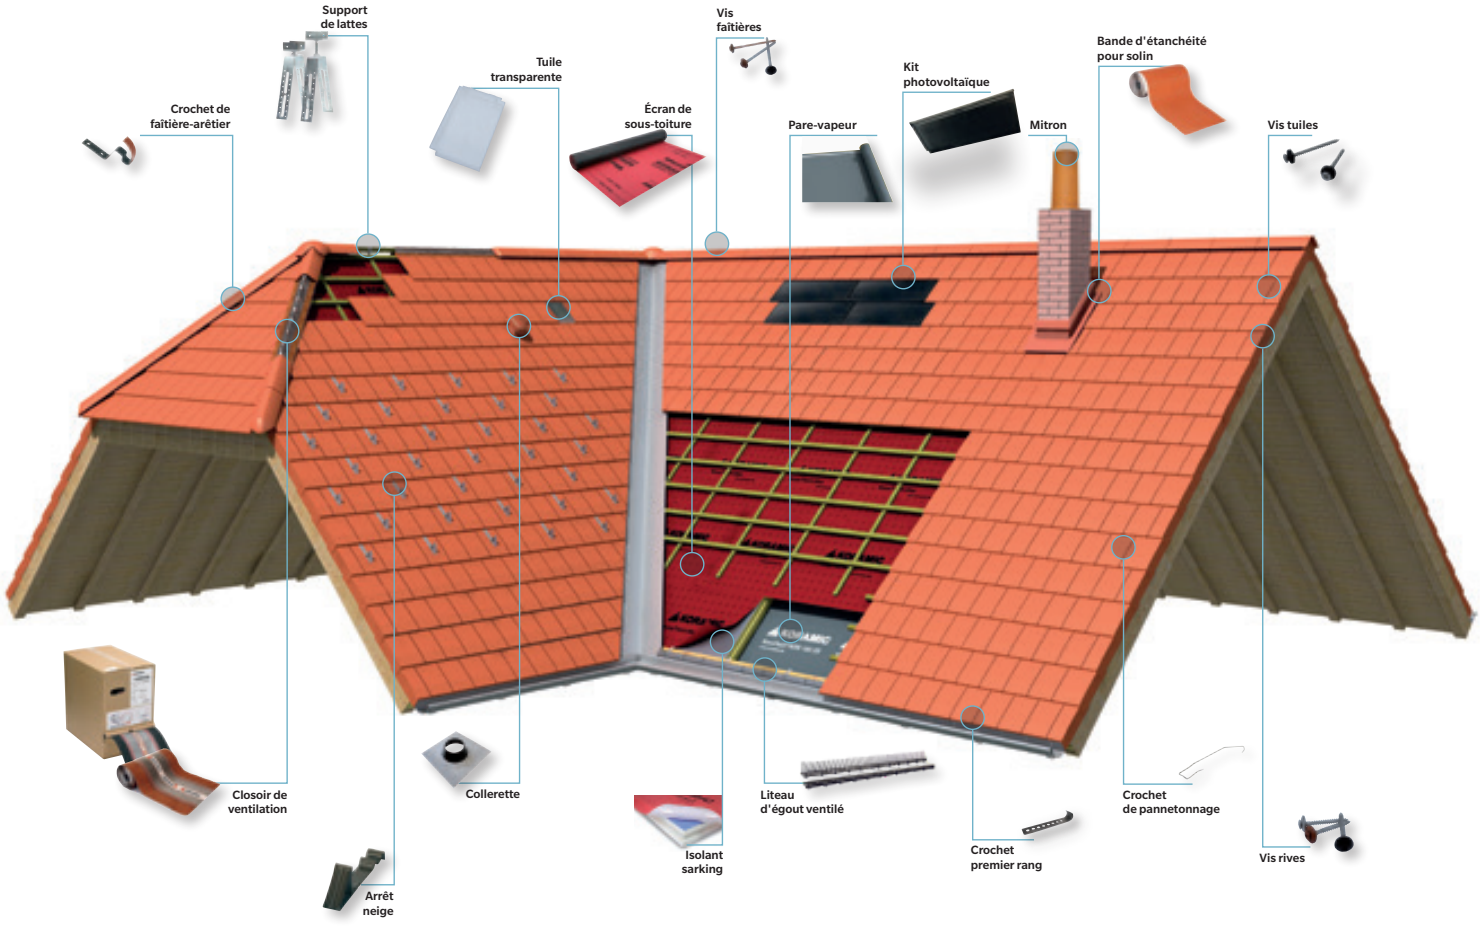

NATUREL Nos tuiles terre cuite sont issues de la nature et élaborées dans le plus grand respect de ses ressources, offrant une solution durable, authentique et esthétique pour la construction de maisons d'habitation. Les tuiles en terre cuite disposent d'une FDES (Fiche de Déclaration Environnementales et Sanitaires). Elles s'inscrivent ainsi parfaitement dans la démarche HQE® (Haute Qualité Environnementale).

Wienerberger S.A.S
8 rue du canal – CS 30002
67204 Achenheim
Tél. 03 90 64 64 64
Fax 03 90 64 64 61

Toutes nos solutions
sur **wienerberger.fr**

wienerberger

Cette documentation annule et remplace la précédente. Nous nous réservons la possibilité de modifier sans préavis nos modèles et leurs caractéristiques. Les procédés d'impression ne permettent pas une reproduction fidèle des teintes - Document non contractuel.

Publicis ACTIV Décembre 2025