

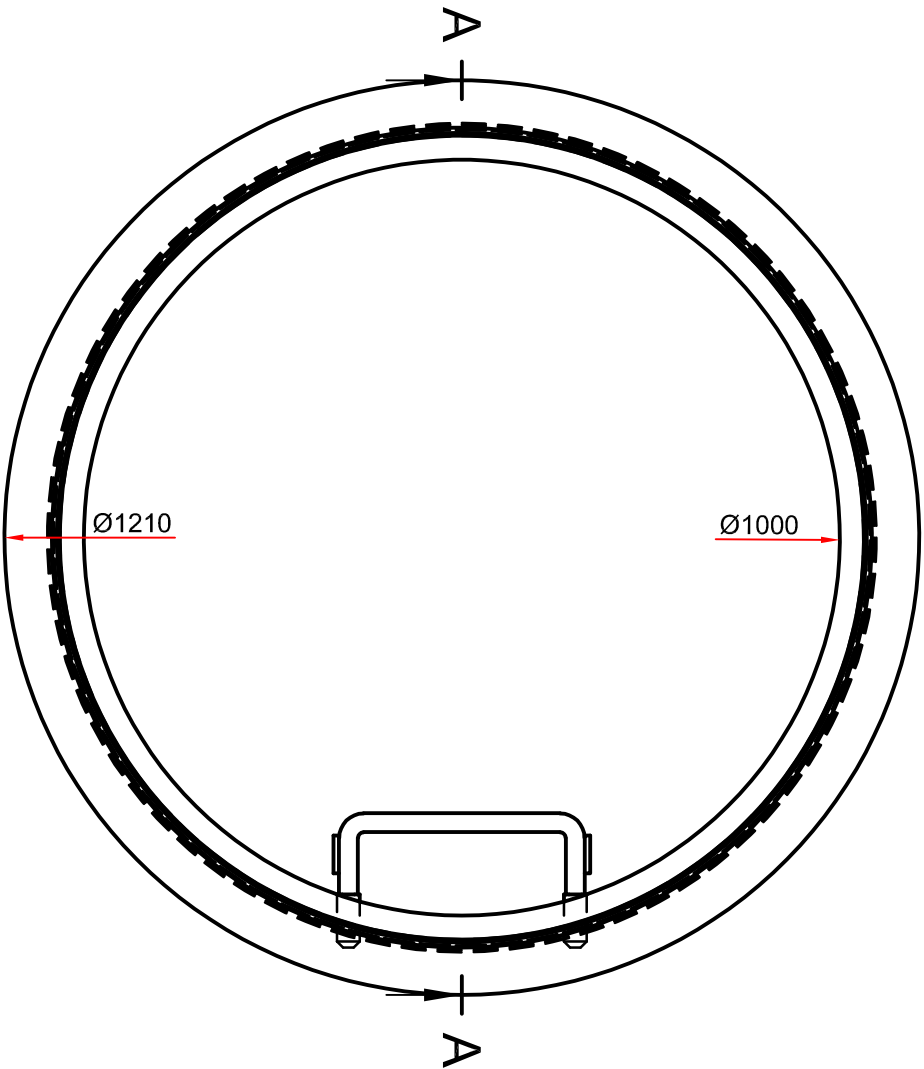


A-A (1:10)

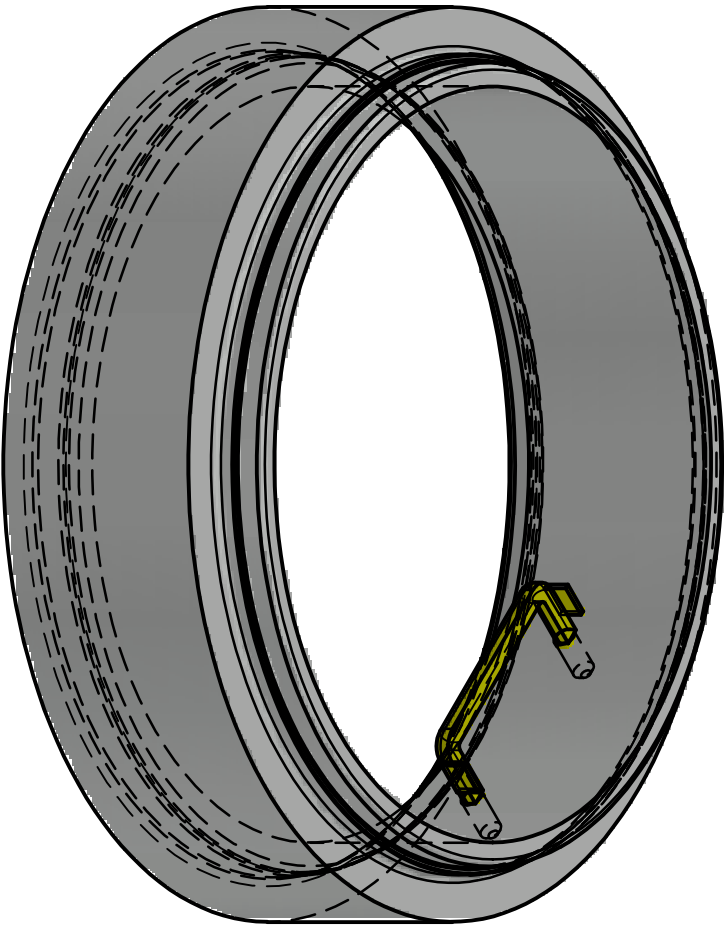

ANNEAU
Poids: 258 Kg
Maintenance par tri pince

Classe d'exposition: Béton XA1
Classe béton: C40/50
Densité: 2350 Kg/m3

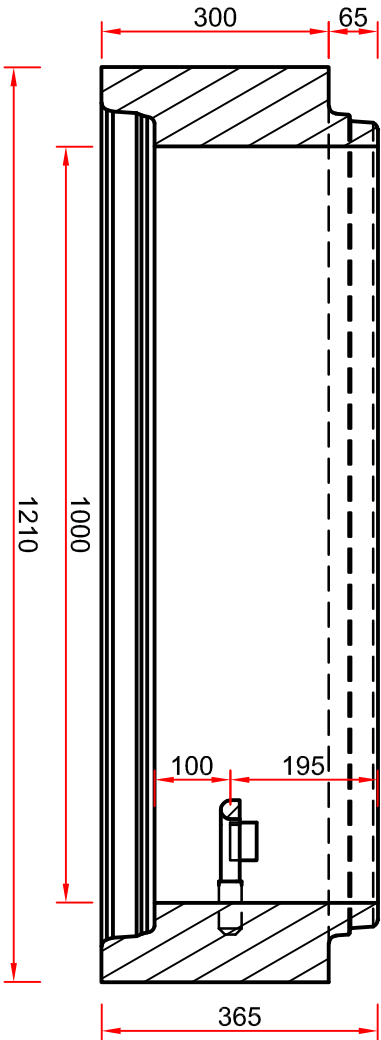

USINE-KILSTETT
8, rue de la gravière
67840 KILSTETT
Tél: 0390292050 Fax: 0390292061

Rev.	A	22/10/2019	CREATION	P.BOUTIGNY					
	Date		Modifications	Visa BE	Visa app				
ED Ø1000 HU300 JS+ECHELON - 10502161									
Plan n° :		Etude n° :						A3	
Echelle : 1:16		Cotes en mm		Tolérances générales +/- 10 mm				AL	