
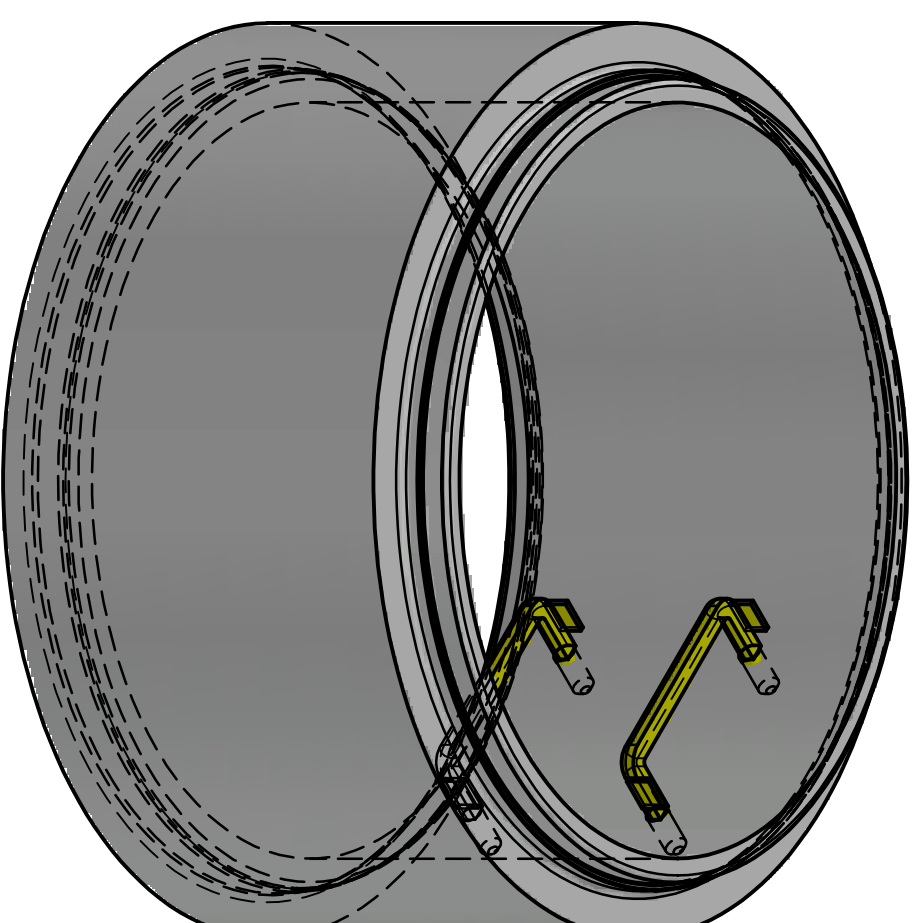


A-A (1:10)

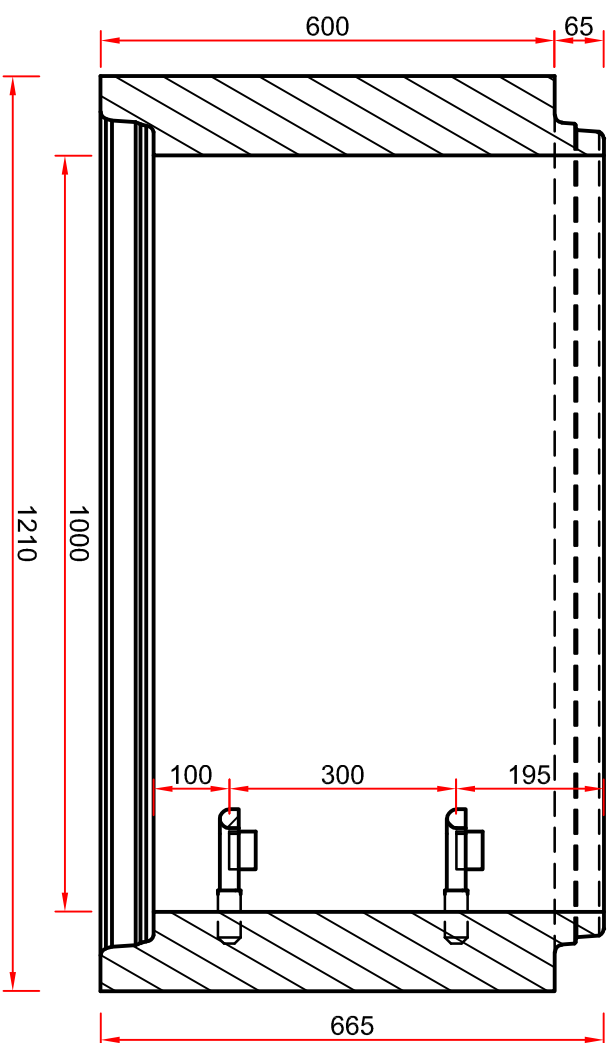

ANNEAU


Poids: 504 Kg

Manutention par tri pince

Classe d'exposition: Béton XA1

Classe béton: C40/50

Densité: 2350 Kg/m3

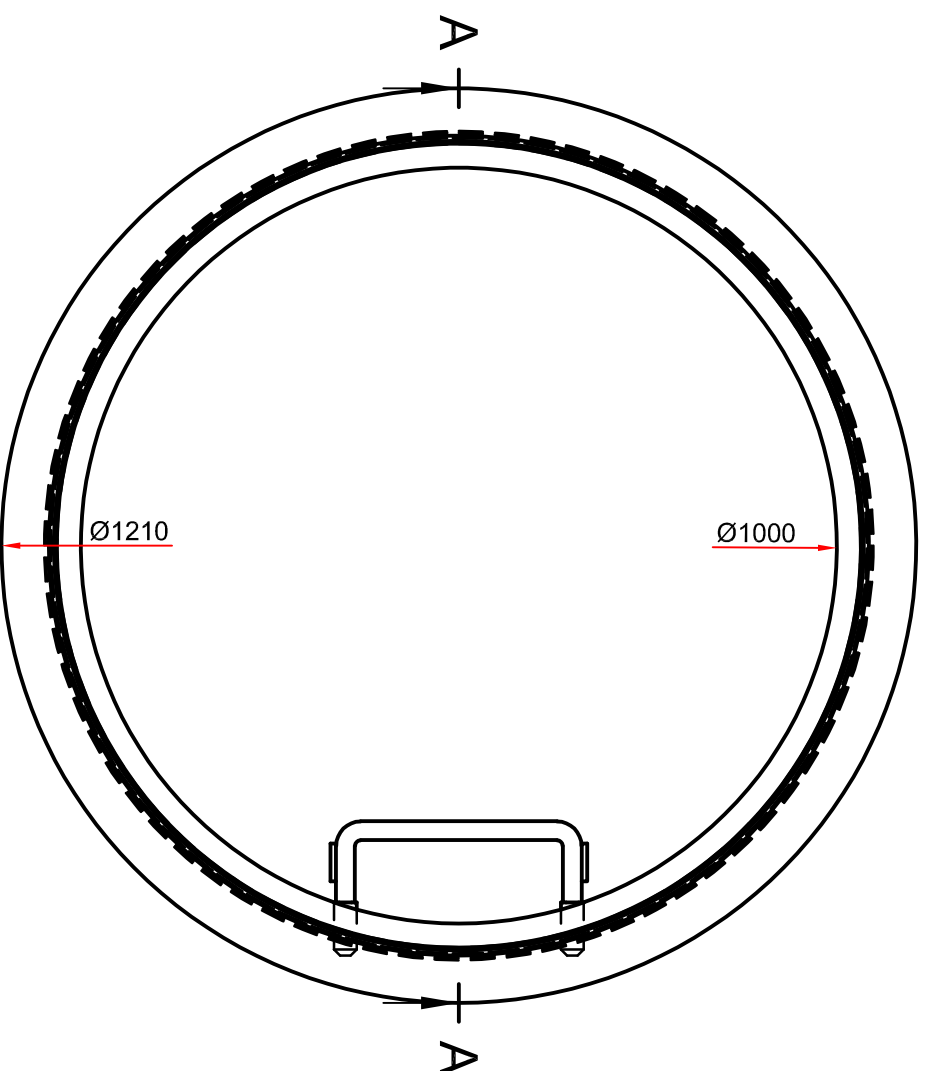

USINE-KILSTETT

8, rue de la gravière
67840 KILSTETT

Tél: 0390292050 Fax: 0390292061

A	22/10/2019	CREATION	P.BOUTIGNY	
Rev.	Date	Modifications	Visa BE	Visa app

ED Ø1000 HU600 JS+ECHELONS - 10502173

Plan n° :

Etude n°:



A3

Echelle : 1:16

Cotes en mm

Tolérances générales +/- 10 mm

AL