

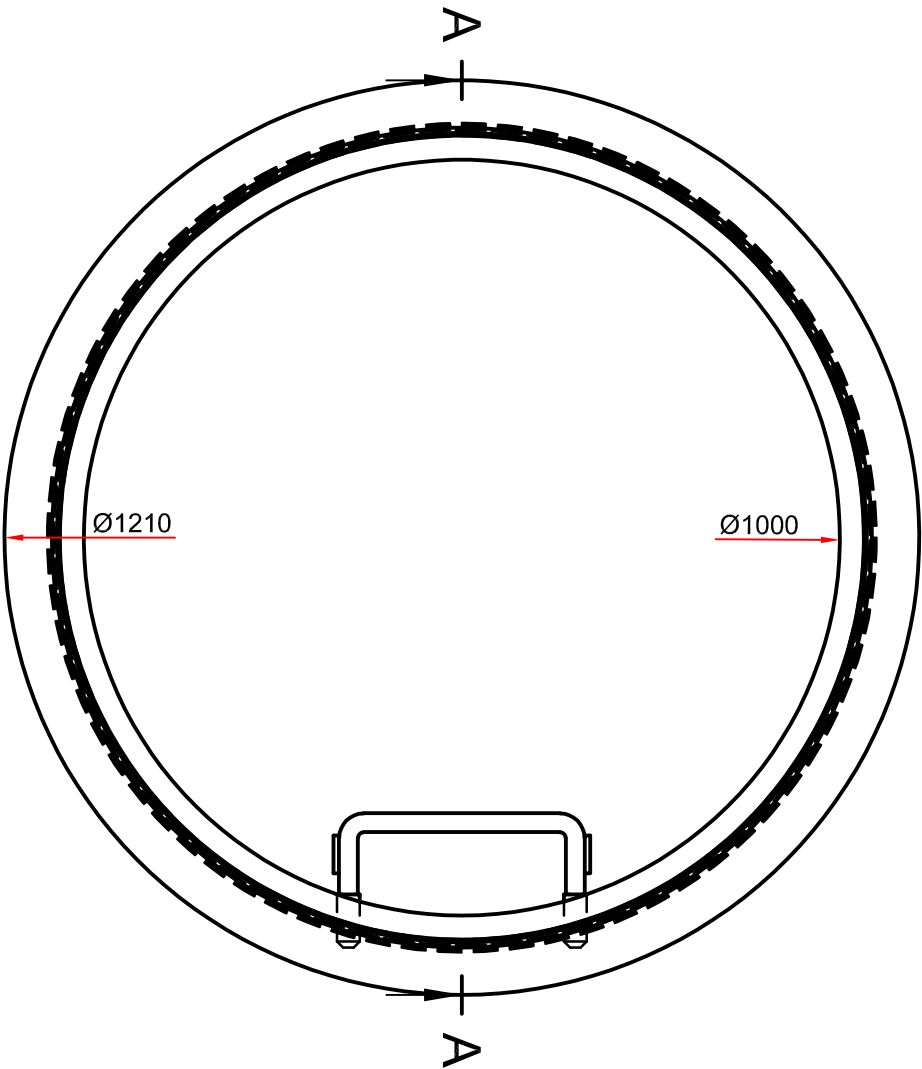


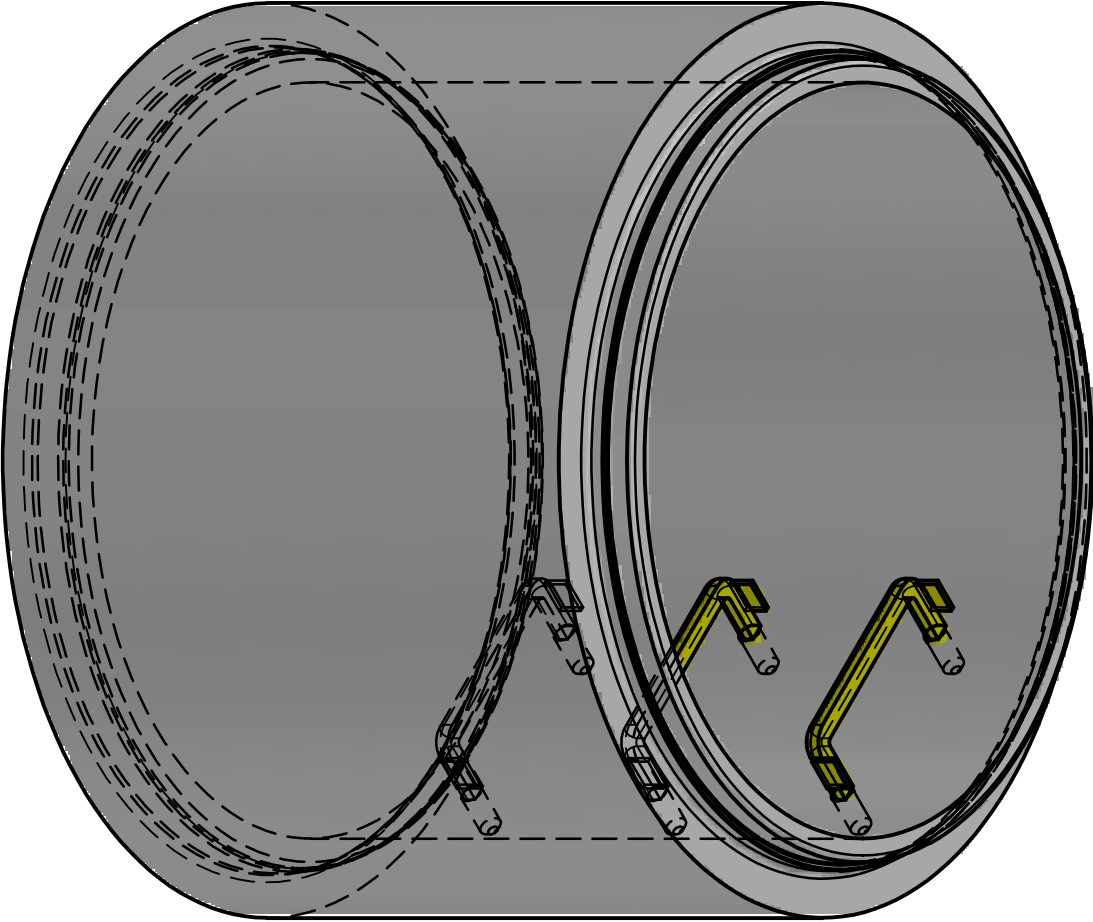

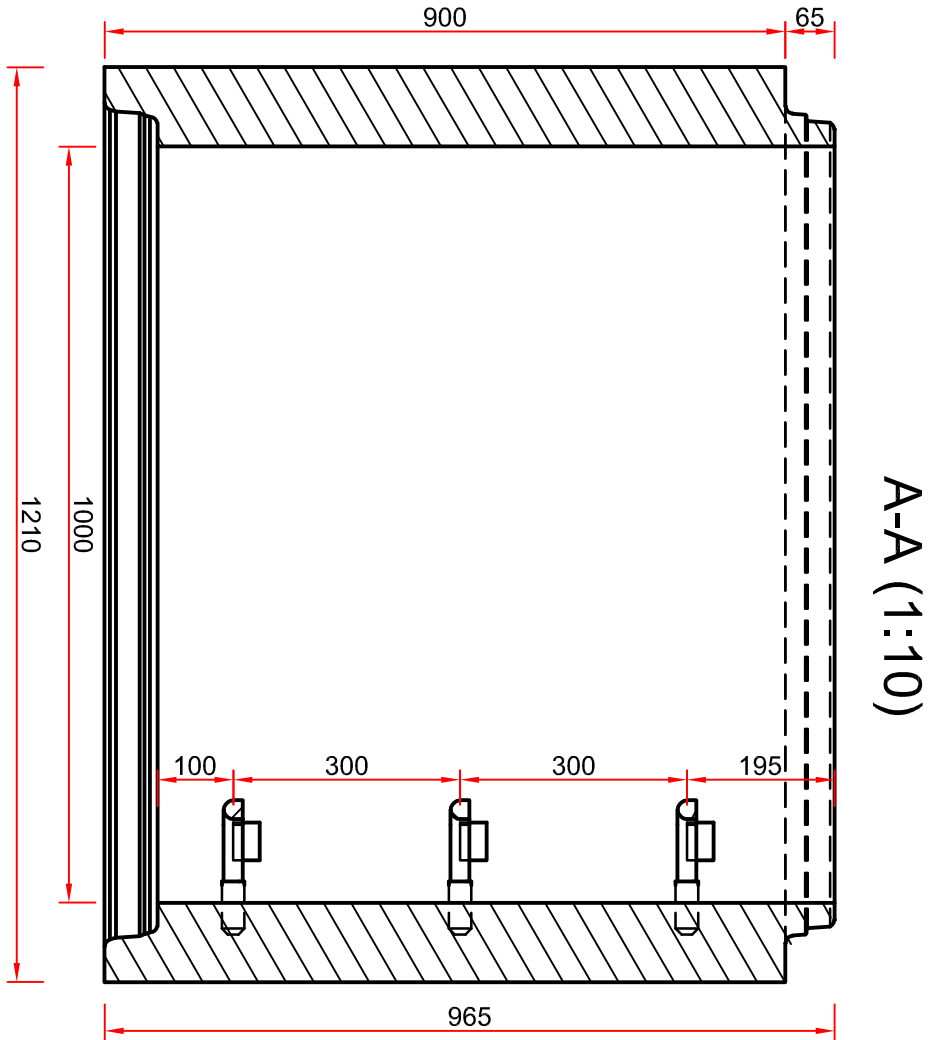

STRADAL
A CRH COMPANY

USINE-KILSTETT
8, rue de la gravière
67840 KILSTETT
Tél: 0390292050 Fax: 0390292061

Rev.	A	22/10/2019	CREATION	P.BOUTIGNY	
		Date	Modifications	Visa BE	Visa app
ED Ø1000 HU900 JS+ECHELONS - 10502178					
Plan n° :		Etude n° :			
Echelle : 1:16		Cotes en mm		Tolérances générales +/- 10 mm	
				A3	
				AL	

ANNEAU
Poids: 756 Kg
Maintenance par tri pince
Classe d'exposition: Béton XA1
Classe béton: C40/50
Densité: 2350 Kg/m3