




GAMME DE COLORIS


Pour pallier les légères différences de coloris inhérentes à la cuisson et à la matière première nous vous recommandons de panacher les produits. Pour confirmer votre choix notre service "Envoi échantillons" se tient à votre disposition.



BRUN

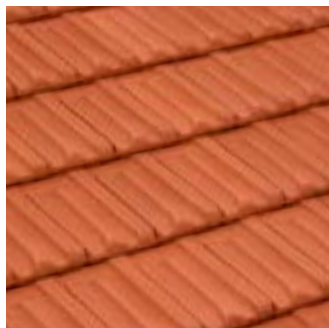

ROUGE

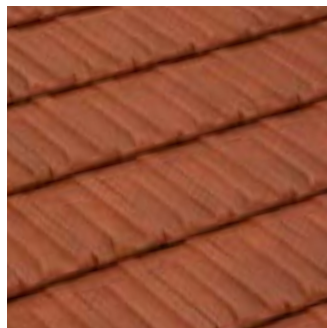

ROUGE VIEILLI

Le rendu des coloris sur ces photos n'est pas contractuel et ne peut être complètement fidèle à la réalité.



Ce produit a été fabriqué selon une organisation certifiée conforme, par AFNOR certification, aux référentiels ISO 9001 pour la qualité, ISO 14001 pour l'environnement et ISO 50001 pour l'énergie. Toutes les tuiles EDILIANS Toiture sont conformes aux exigences de la norme NF EN 1304. Seuls les modèles de tuile identifiés par le logo NF, NFM ou NFFP sont conformes aux exigences du référentiel de la Marque NF Tuiles de Terre Cuite NF063. Les caractéristiques certifiées par la marque NF Tuile Terre Cuite sont l'aspect, les caractéristiques géométriques, la résistance à la rupture par flexion, l'imperméabilité (classe 1), la résistance au gel selon NF EN 539-2, la résistance au gel "climat de montagne" (uniquement pour les modèles identifiés par le logo NFM) l'aptitude à être utilisée sur des couvertures Faible pente (uniquement par le logo NF FP). www.marque-nf.com

SERVICES EDILIANS À vos côtés tout au long du projet



Bureau d'études

Des experts réalisent vos projets les plus complexes et répondent à toutes vos questions.



Service échantillons

La livraison d'échantillons en 72h pour vous aider à faire votre choix.



Hotline

Une équipe d'experts répond à toutes vos questions techniques.

hot.line@edilians.com

0 810 148 223 Service 0,06 € / min
+ prix appel

EDILIANS

Site industriel
de St-Geours-d'Auribat
251, route de Pontonx
40380 St-Geours-d'Auribat
Tél : 05 58 98 49 00
Fax : 05 58 98 96 85

edilians.com

MARSEILLE Poudenx



NOS SOLUTIONS TOITURE


edilians.com



UNE TUILE À CÔTE À L'ACCENT DU SUD

Tuile à emboîtement grand moule faiblement galbée à relief

Réf. 208

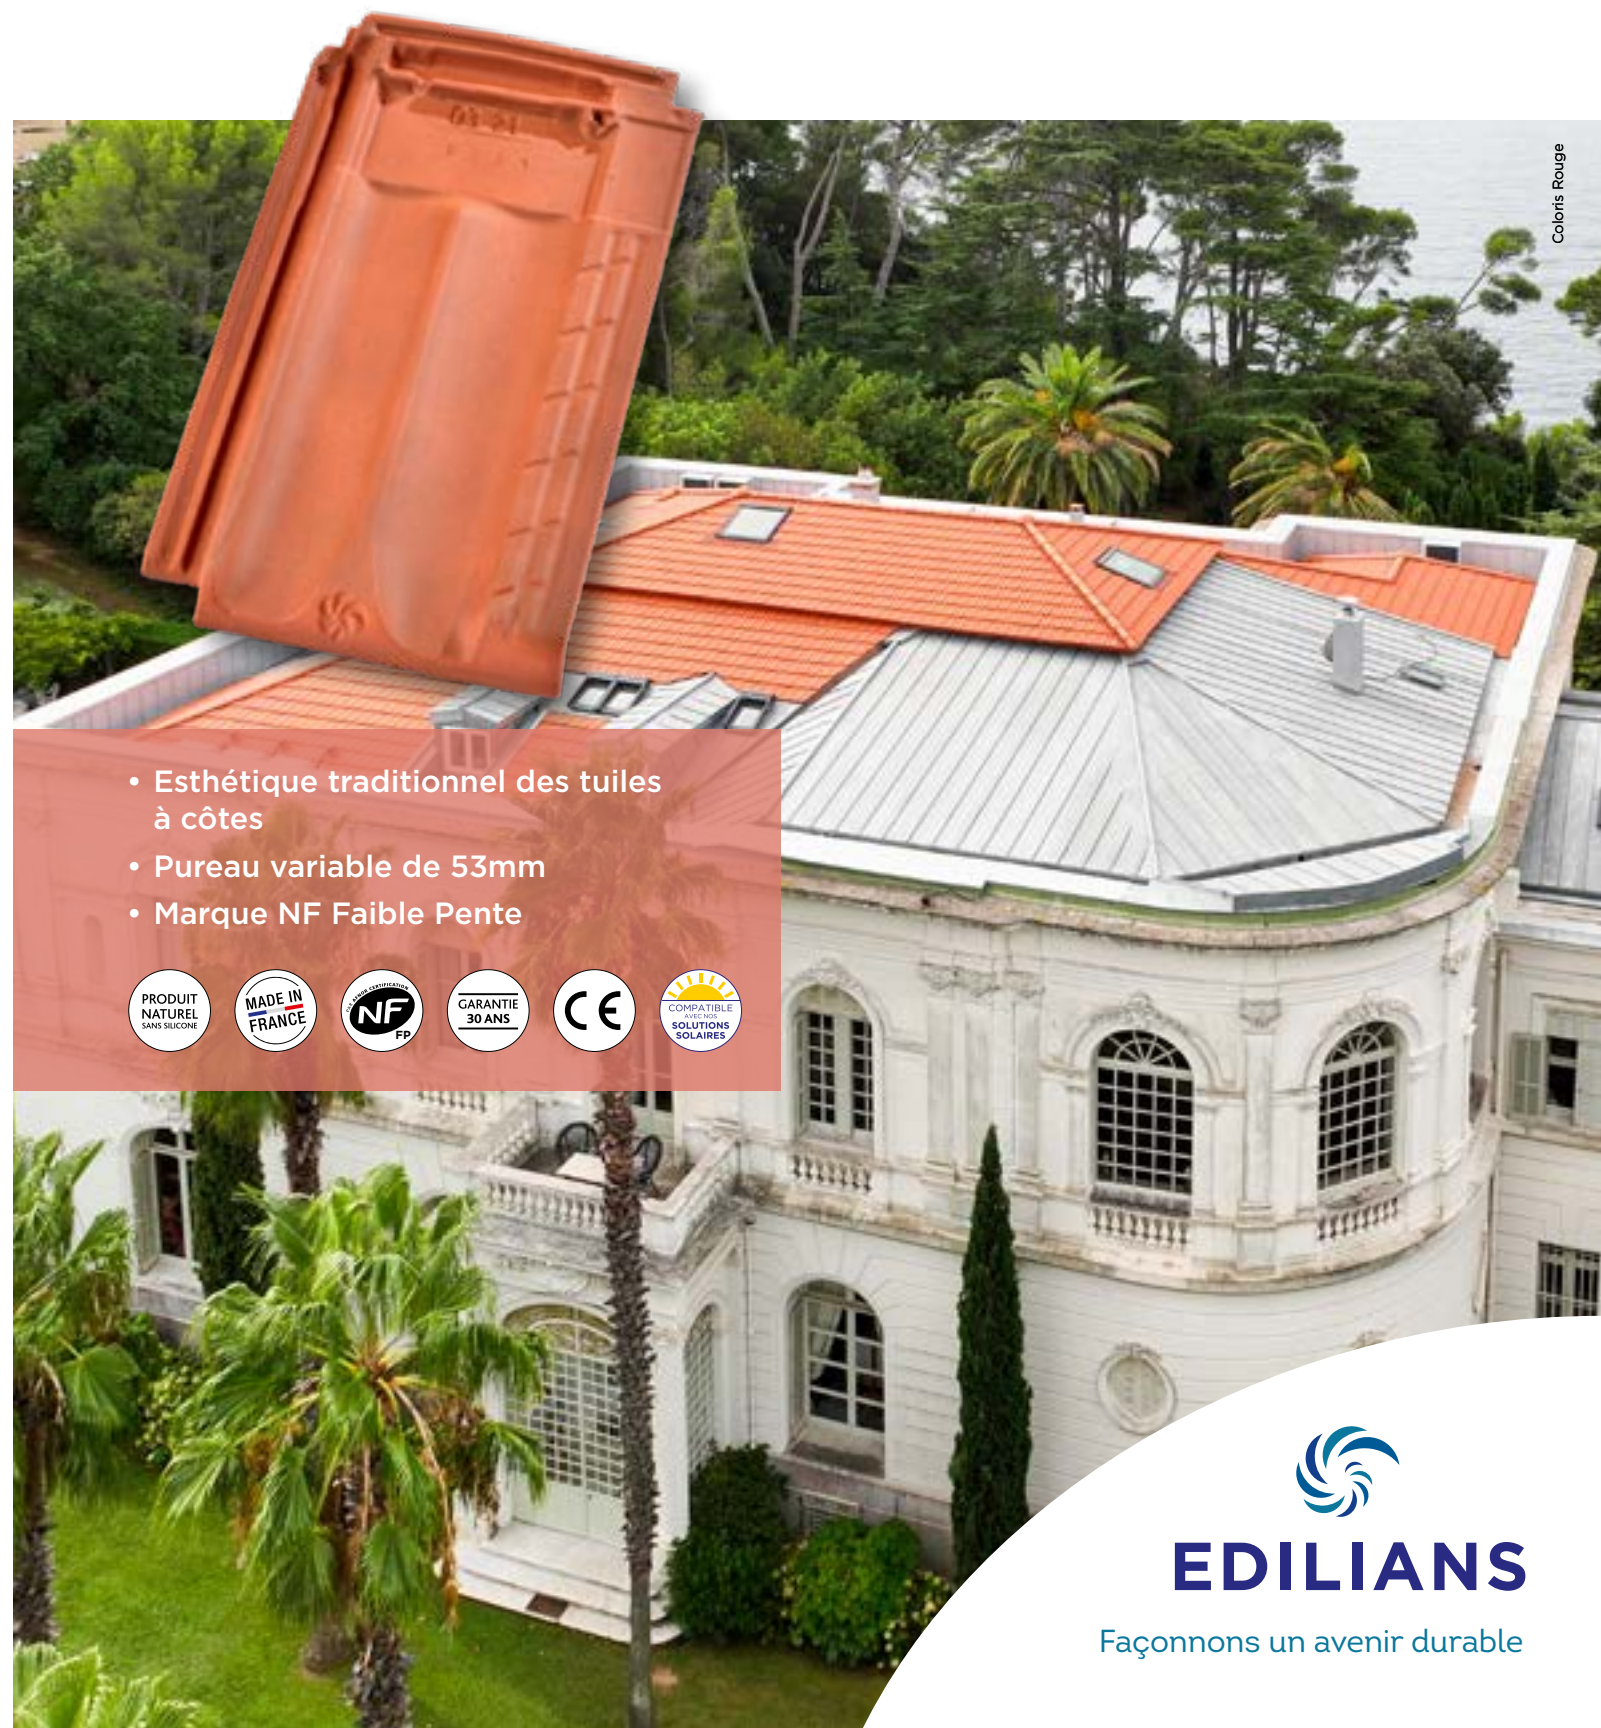

- Esthétique traditionnel des tuiles à côtes
- Pureau variable de 53mm
- Marque NF Faible Pente



EDILIANS

Façonnons un avenir durable

MARSEILLE
Poudenx


Tuile à emboîtement
grand moule
faiblement galbée
à relief

Caractéristiques techniques


- Site de production : St Geours d'Auribat
- Longueur hors tout : ≈ 445 mm
- Largeur hors tout : ≈ 257 mm
- Largeur utile : ≈ 220 mm
- Nb au m² : de 12,3 à 14,3 selon recouvrement
- Pureau : de 317 mm à 370 mm
- MI de liteaux par m² de couverture : Au pureau mini de 317 mm : 3,15 ml Au pureau moyen de 343 mm : 2,91 ml Au pureau maxi de 370 mm : 2,70 ml
- Poids unitaire : ≈ 3,2 kg
- Poids au m² : ≈ 40 kg (12,5 tuiles au m²)
- Quantité par palette : 240 tuiles
- DTU : 40-21
- Pose : Joints croisés
- Emboîtement : Double
- Classe de galbe : G1*

LES + PRODUIT
POUR LES ARCHITECTES
CCTP disponibles en téléchargement sur la Fiche Produit du site www.edilians.com

COUPES TRANSVERSALES AU NIVEAU DU LITEAU

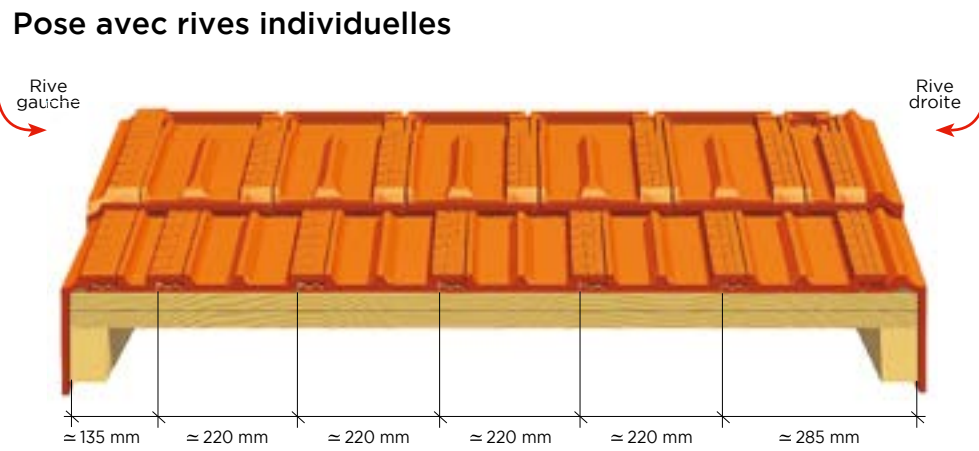

COTATIONS

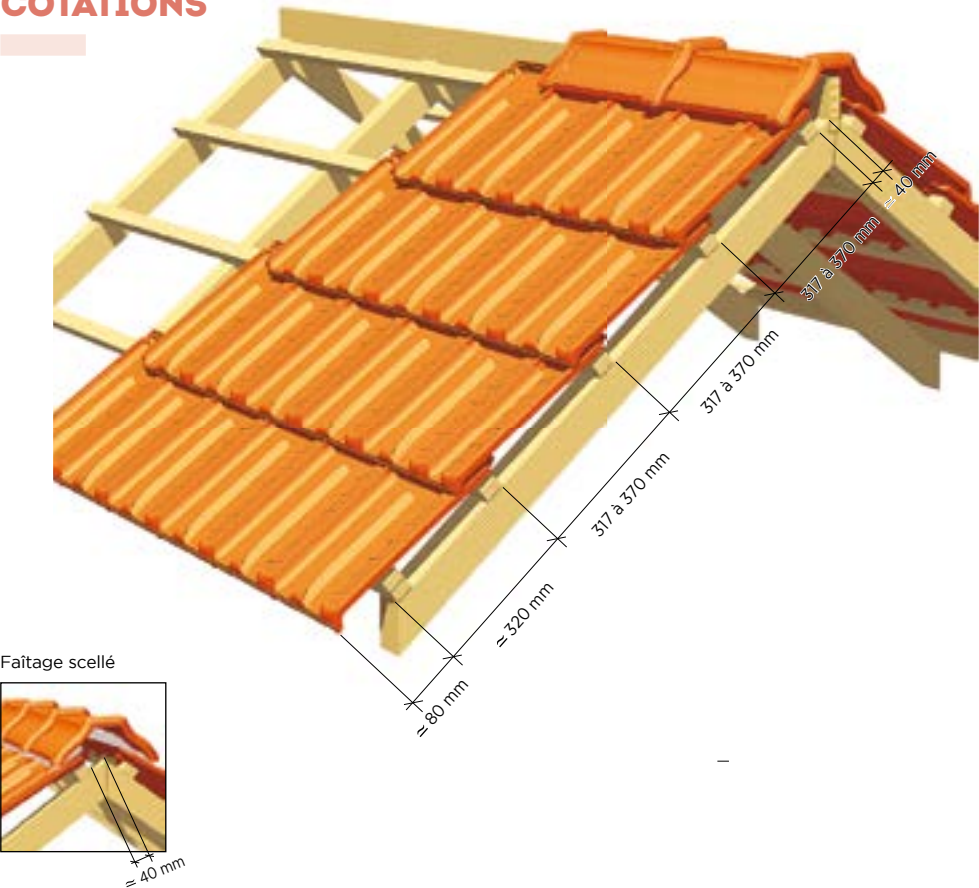


TABLEAUX DES PENTES MINIMALES ADMISSIBLES (exprimé en % - extrait du DTU 40-21).
Important : au-delà de 12 ml de projection horizontale contacter notre Hot Line.
Colonne A : rampants jusqu'à 6,5 m de projection horizontale. Colonne B : rampants supérieurs à 6,5 m jusqu'à 9,5 m de projection horizontale. Colonne C : rampants supérieurs à 9,5 m jusqu'à 12 m de projection horizontale.

Table with 10 columns: Sans écran, Sites, Zones géographiques d'application (Zone 1 < 200 m, Zone 2 entre 200 m et 500 m, Zone 3 > 500 m), and rows for Protégé, Normal, and Exposé.


Table with 10 columns: Avec écran, Sites, Zones géographiques d'application (Zone 1 < 200 m, Zone 2 entre 200 m et 500 m, Zone 3 > 500 m), and rows for Protégé, Normal, and Exposé.

TUILES COMPLÉMENTAIRES


Accessoires de plain pan

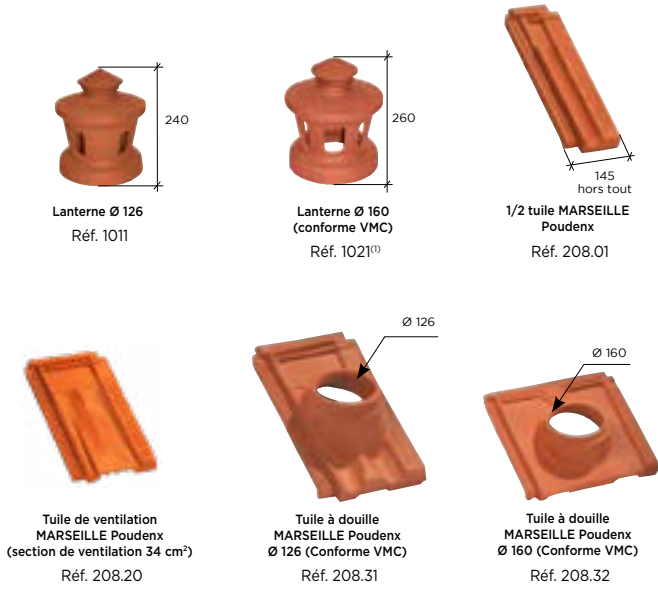

Accessoires de rive

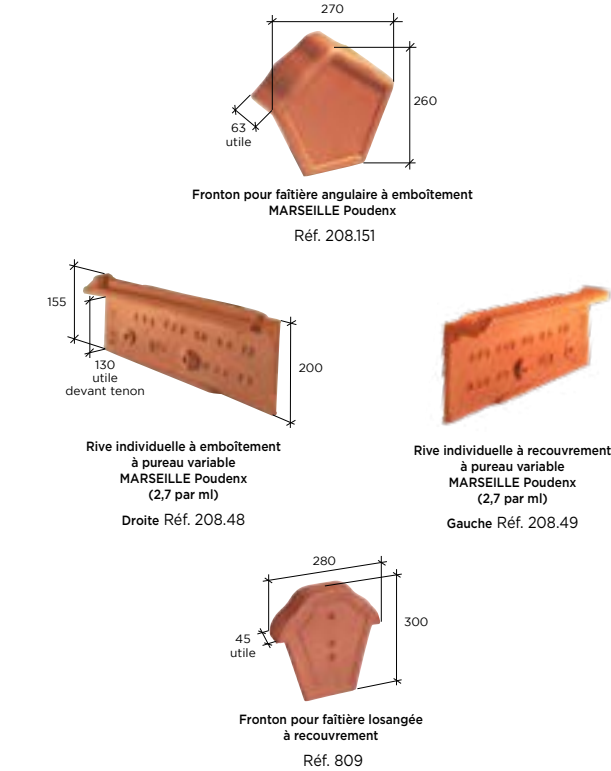

Accessoires de faîtage

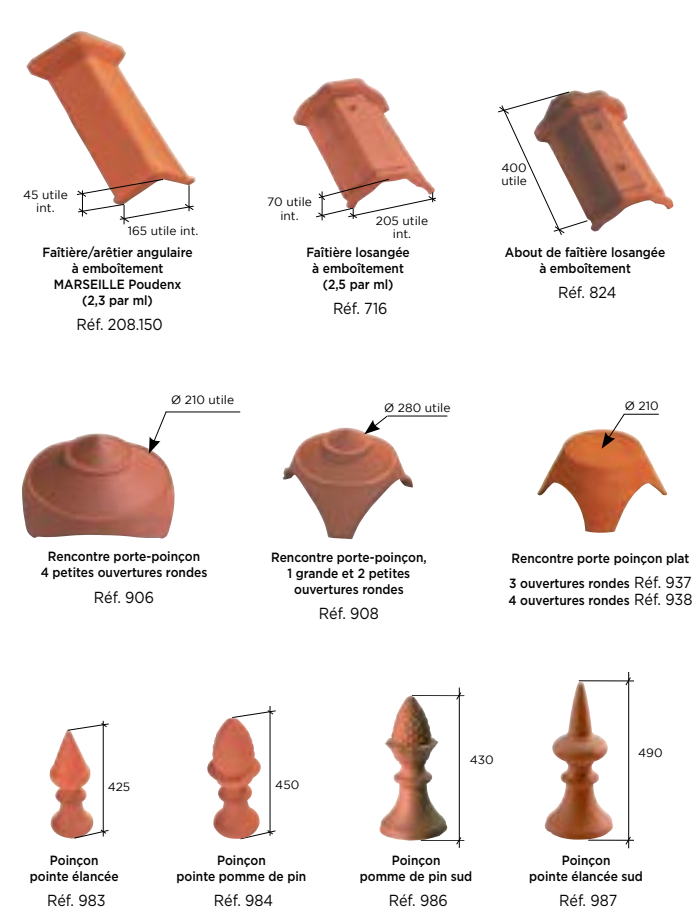

Autres produits



(1) VMC : perte de charge inférieure à 25 Pa pour un débit d'extraction aéraulique de 200 m³/h, conforme aux prescriptions du DTU 68.3 et CPT 3615.
(2) Pose limitée à 3 unités et 2 rangs successifs.
* La classe de galbe de la tuile nécessite de choisir un closioir ventilé adapté avec la forme de celle-ci, selon le référentiel de certification QB «closioirs ventilés».
Pour les compatibilités de coloris par accessoire, merci de consulter notre site internet.